
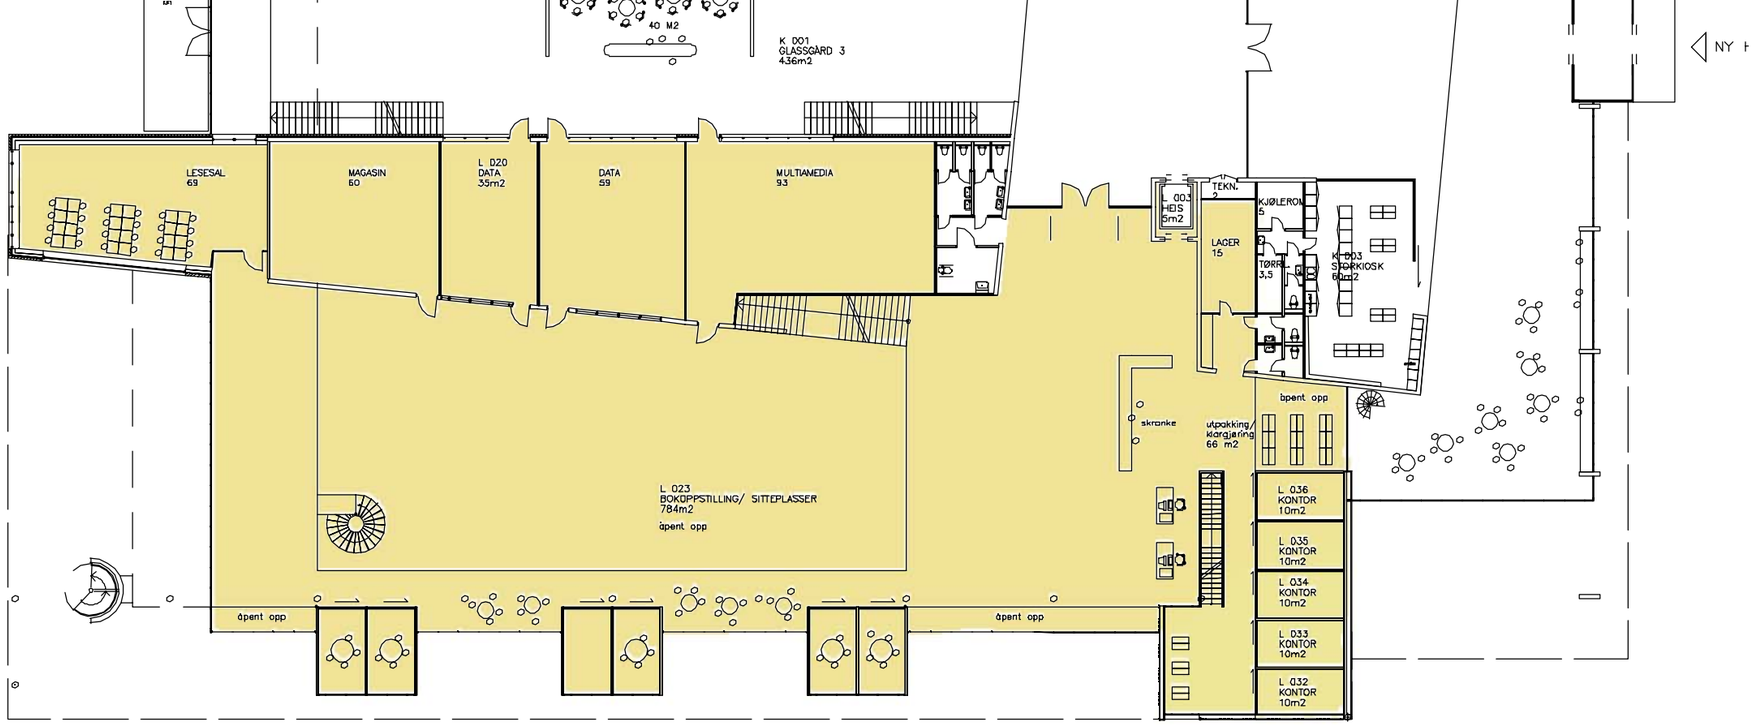


U ETG. LÆRINGSSENTER M 1:300

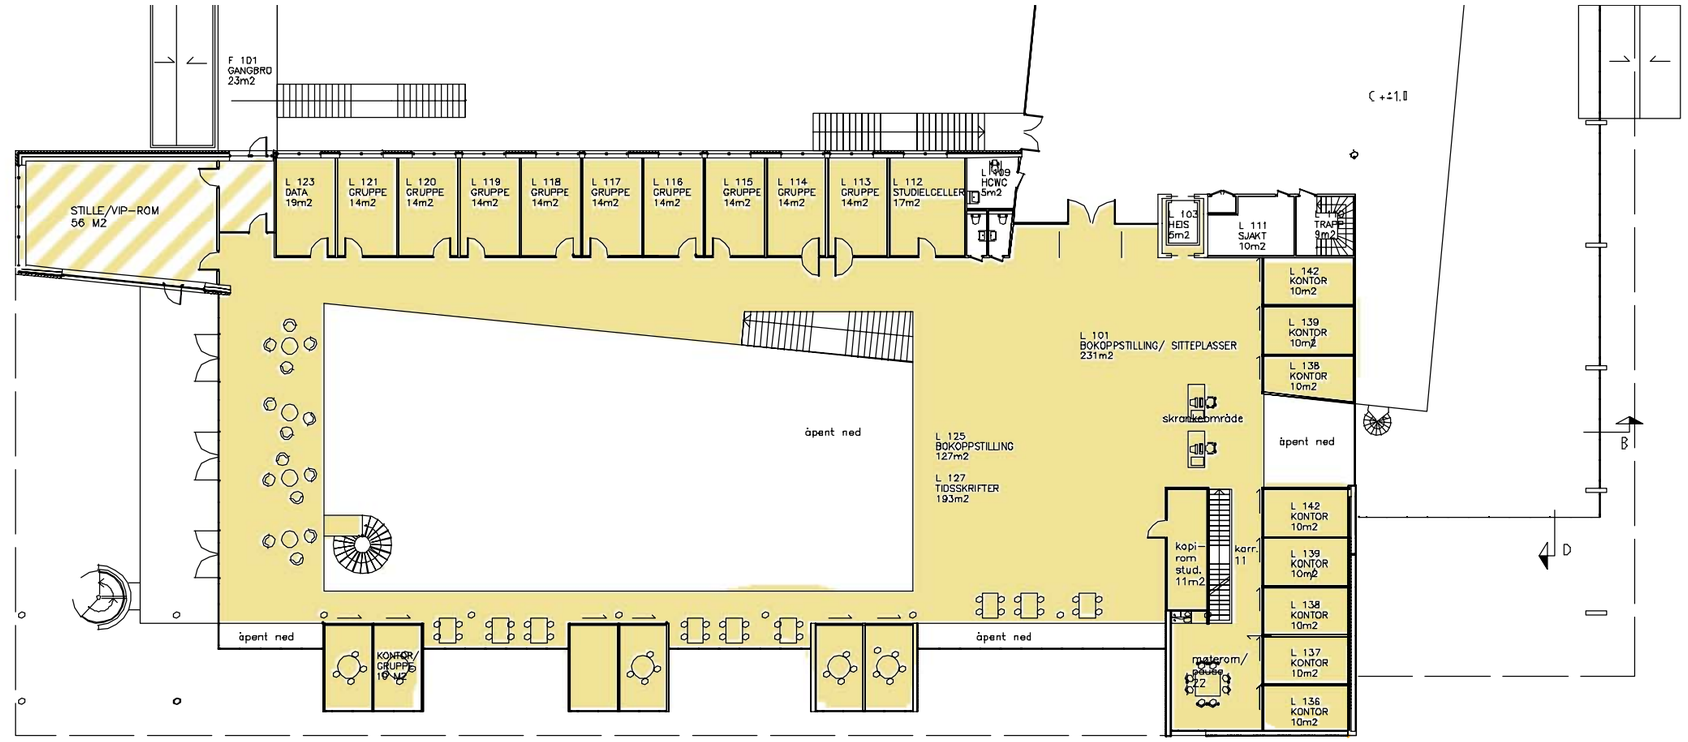

1. ETG. LÆRINGSSENTER M 1:300