
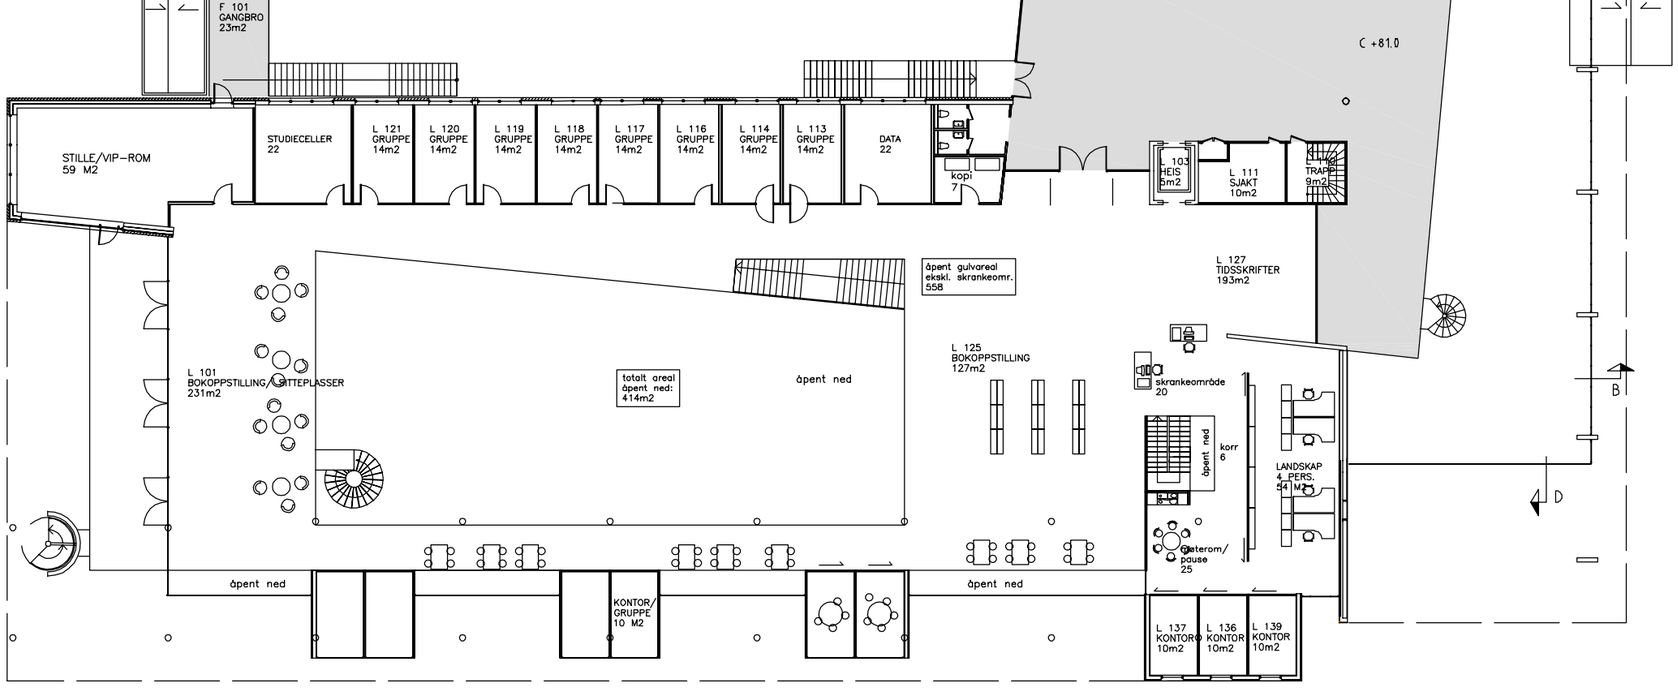


1. ETG. LÆRINGSSENTER M 1:300

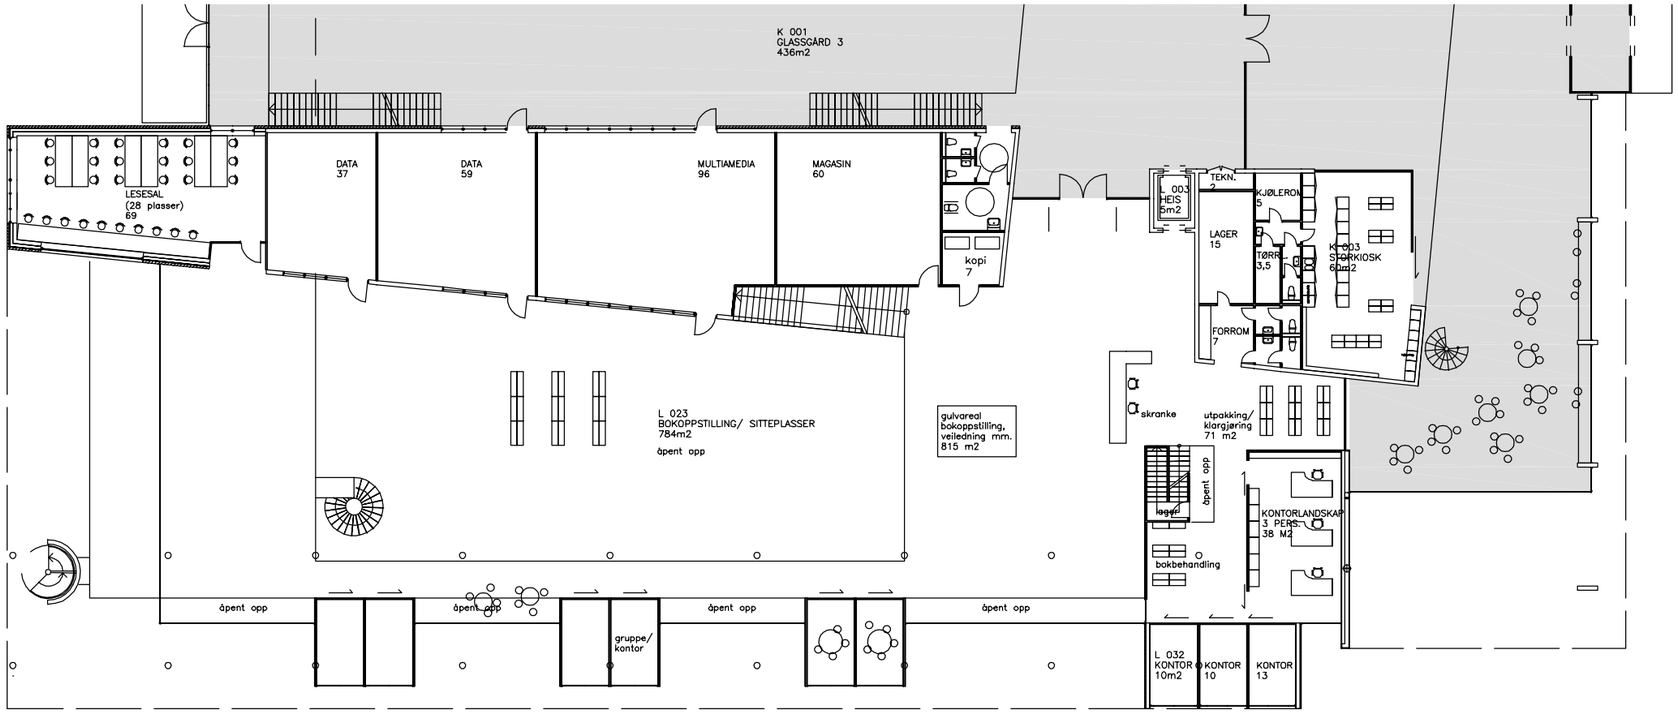

U. ETG. LÆRINGSSENTER M 1:300

04.11.05

HVE-revisjon av forprosjektet

ARKITEKTGRUPPEN **lille frøen as**