



PLAN U. ETG. M 1:600

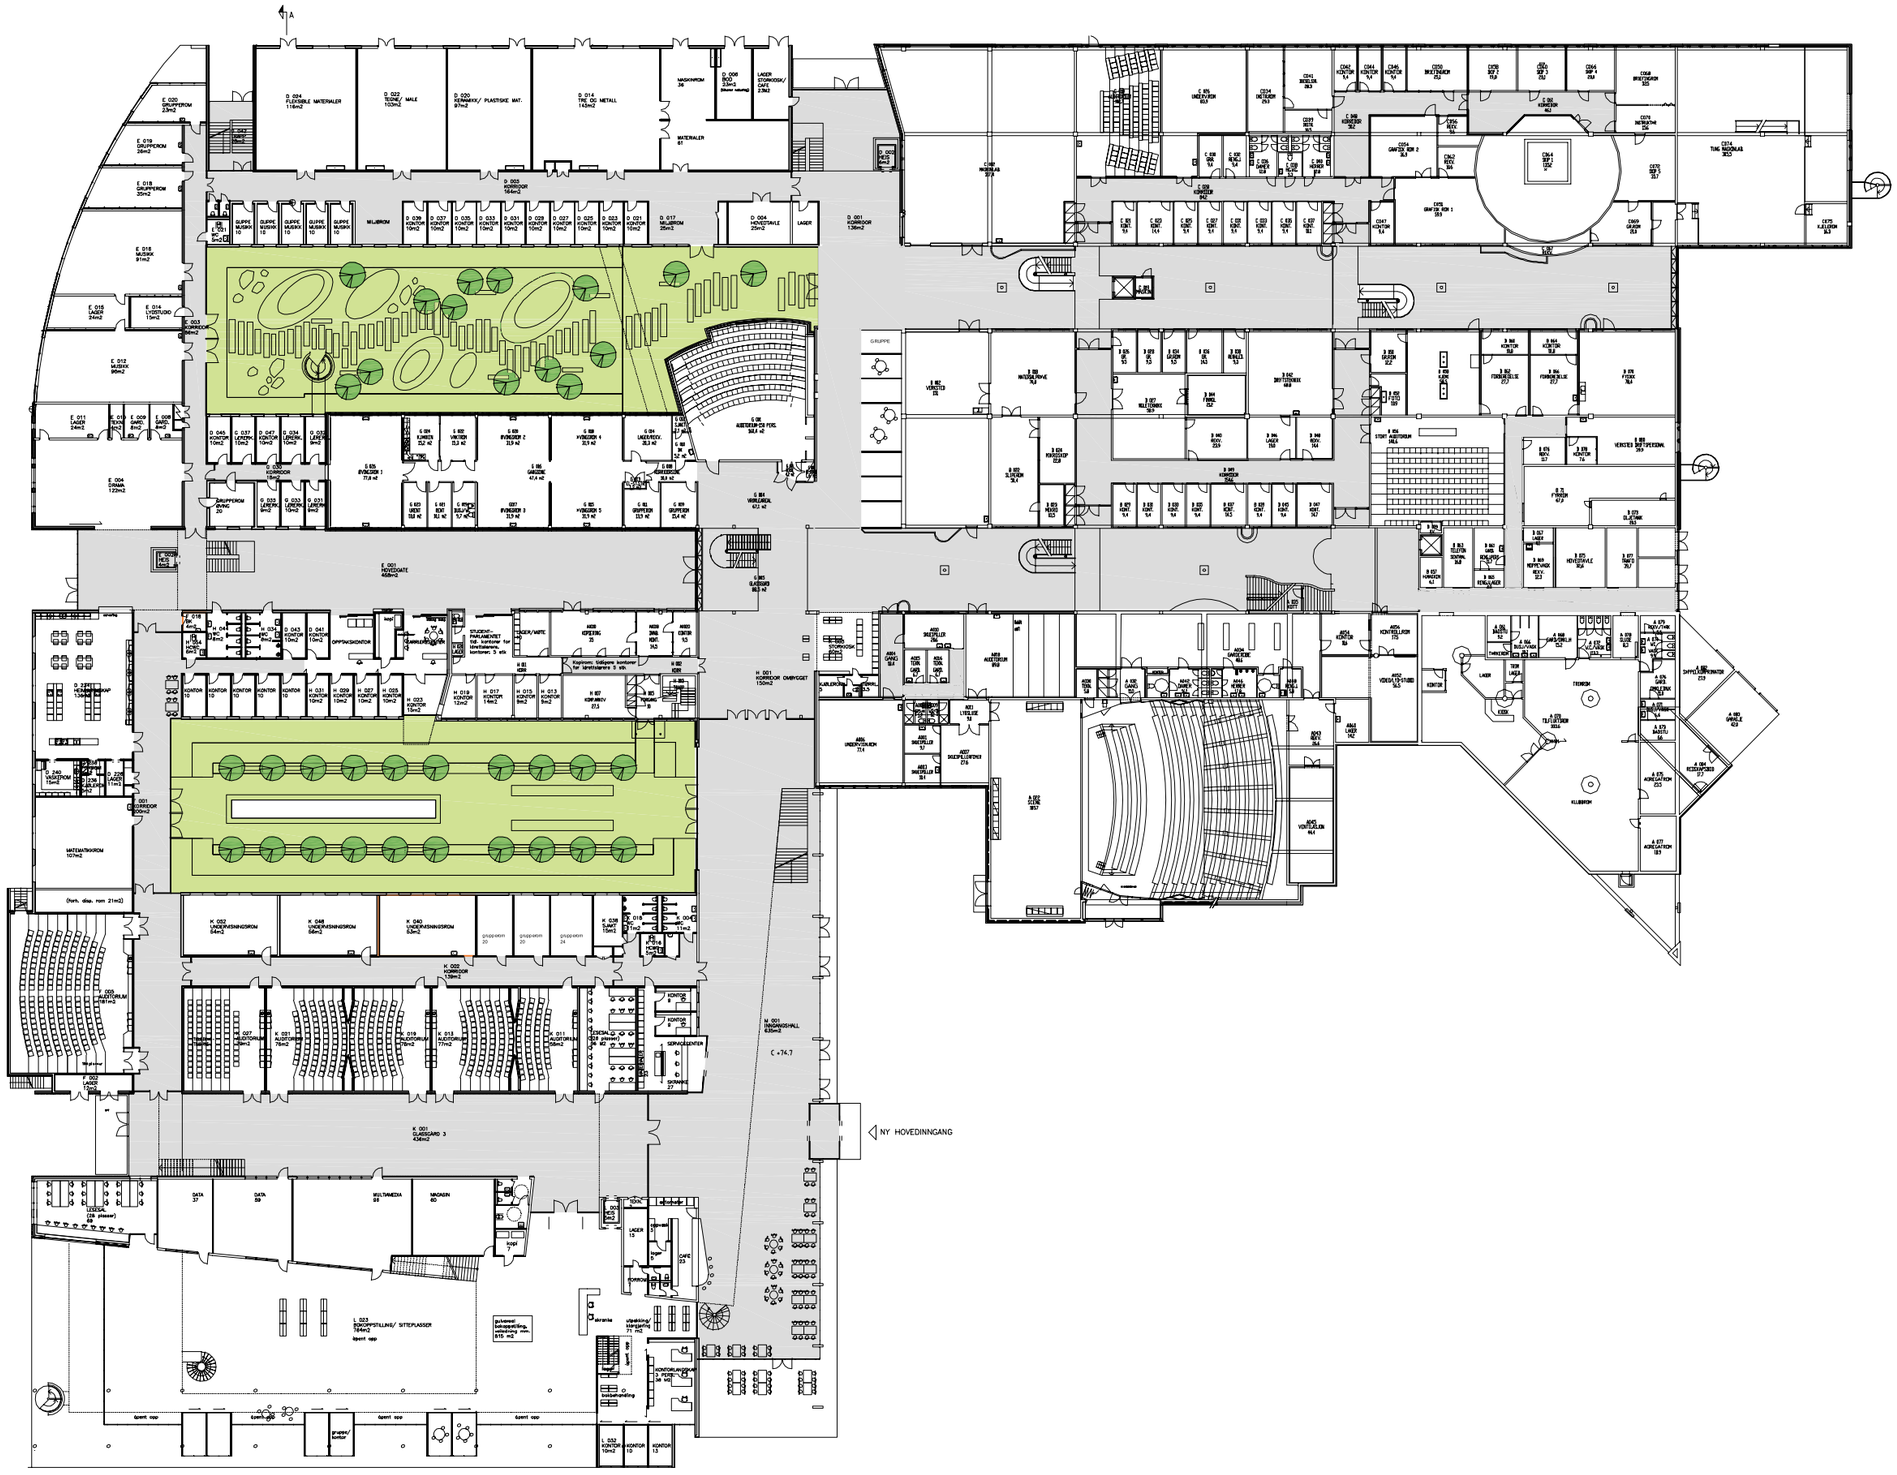


PLAN 1. ETG. M 1:600

HVE-Høgskolen i vestfold


ARKITEKTGRUPPEN lille frøen as 17.11.05

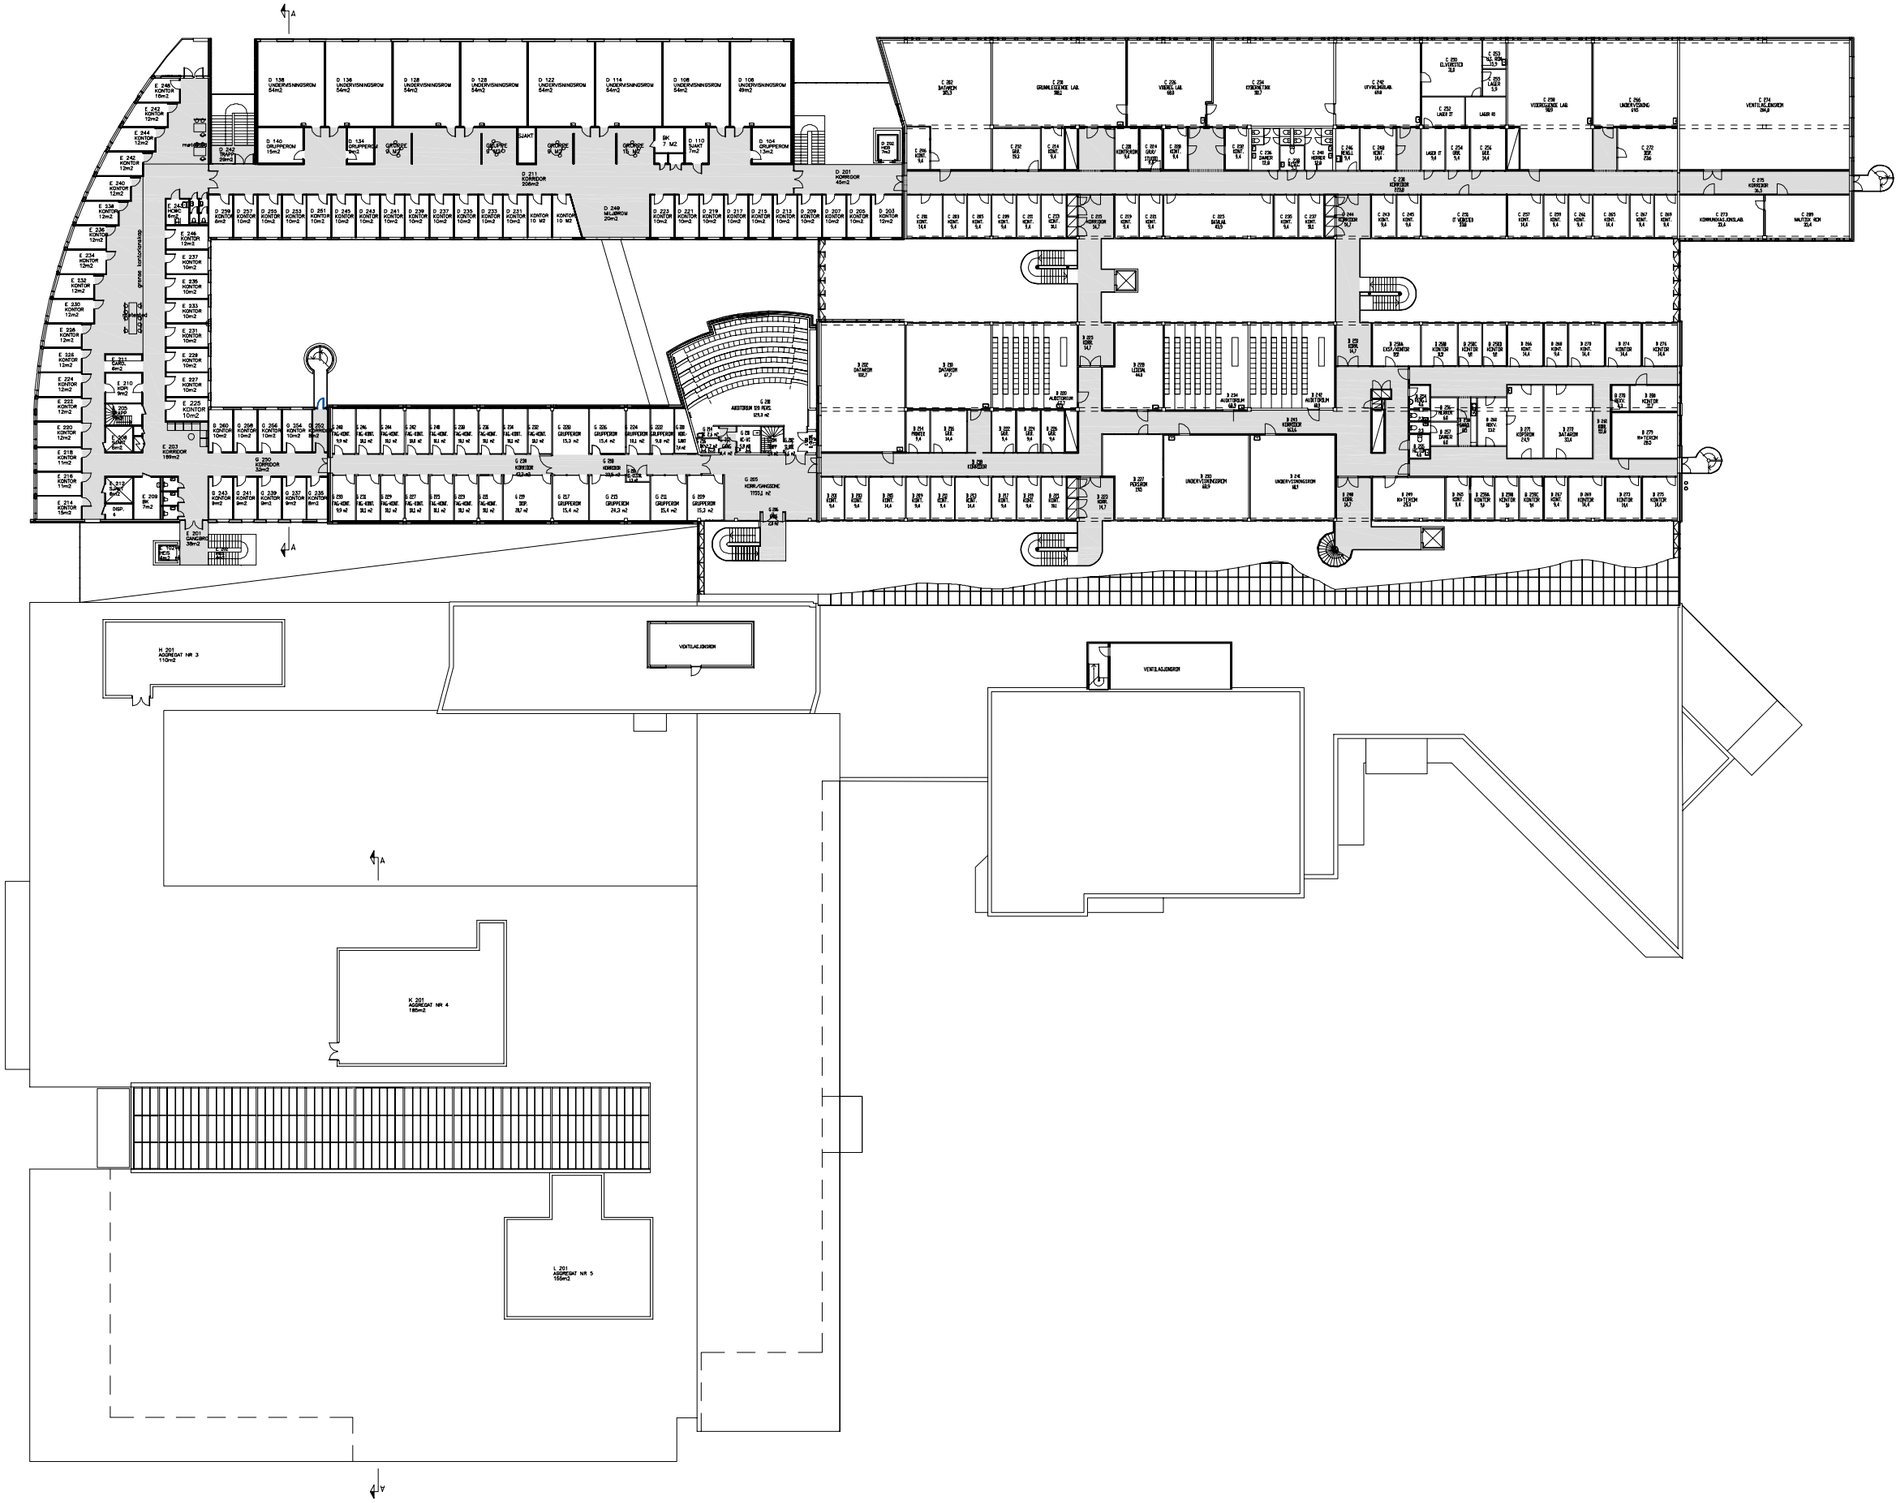


PLAN 2. ETG. TEGNING FRA FORPROSJEKTET - M 1:600

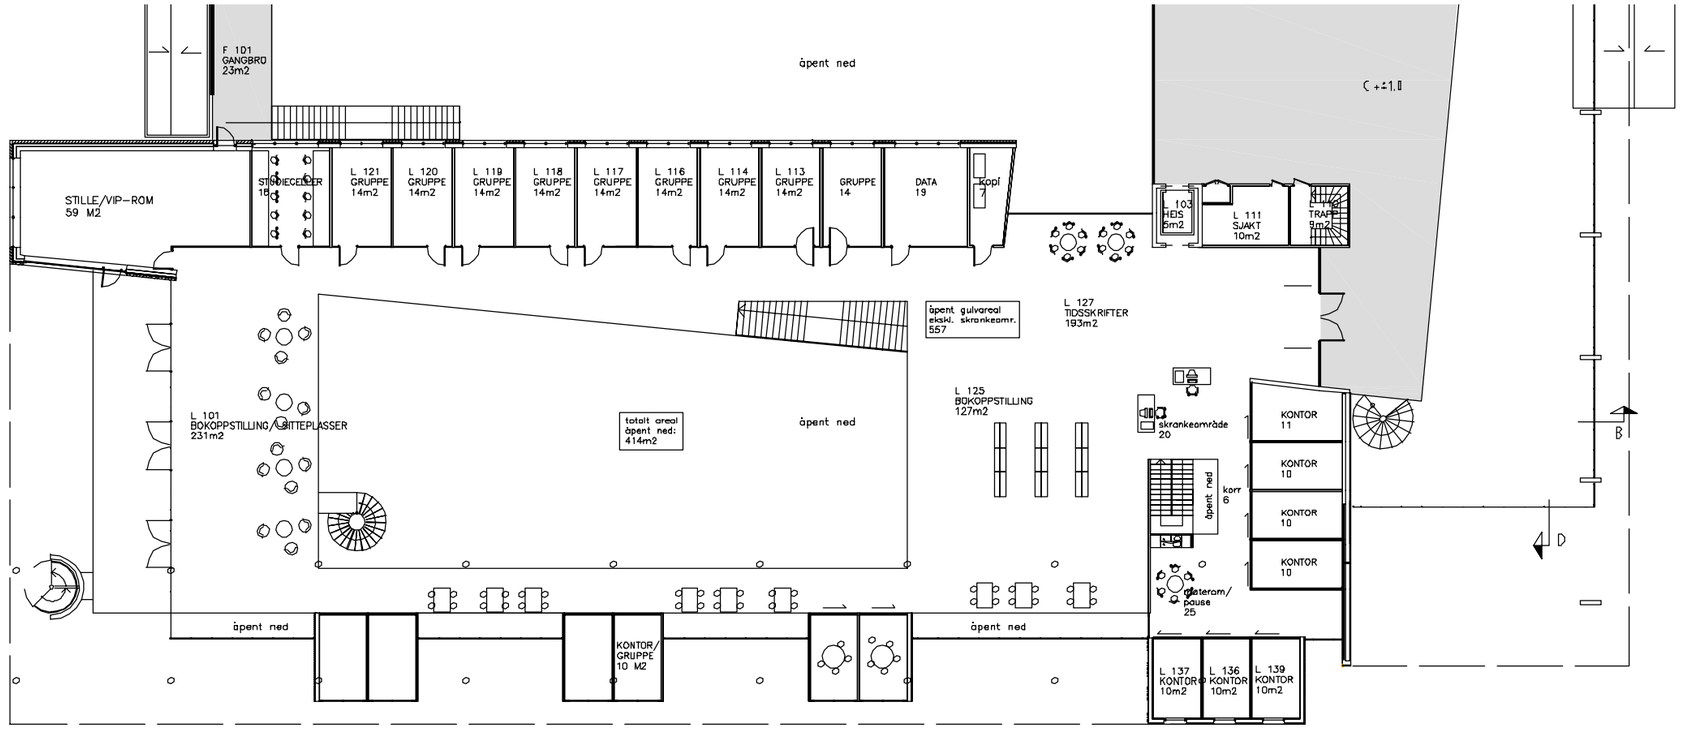

1. ETG. LÆRINGSSENTER M 1:300

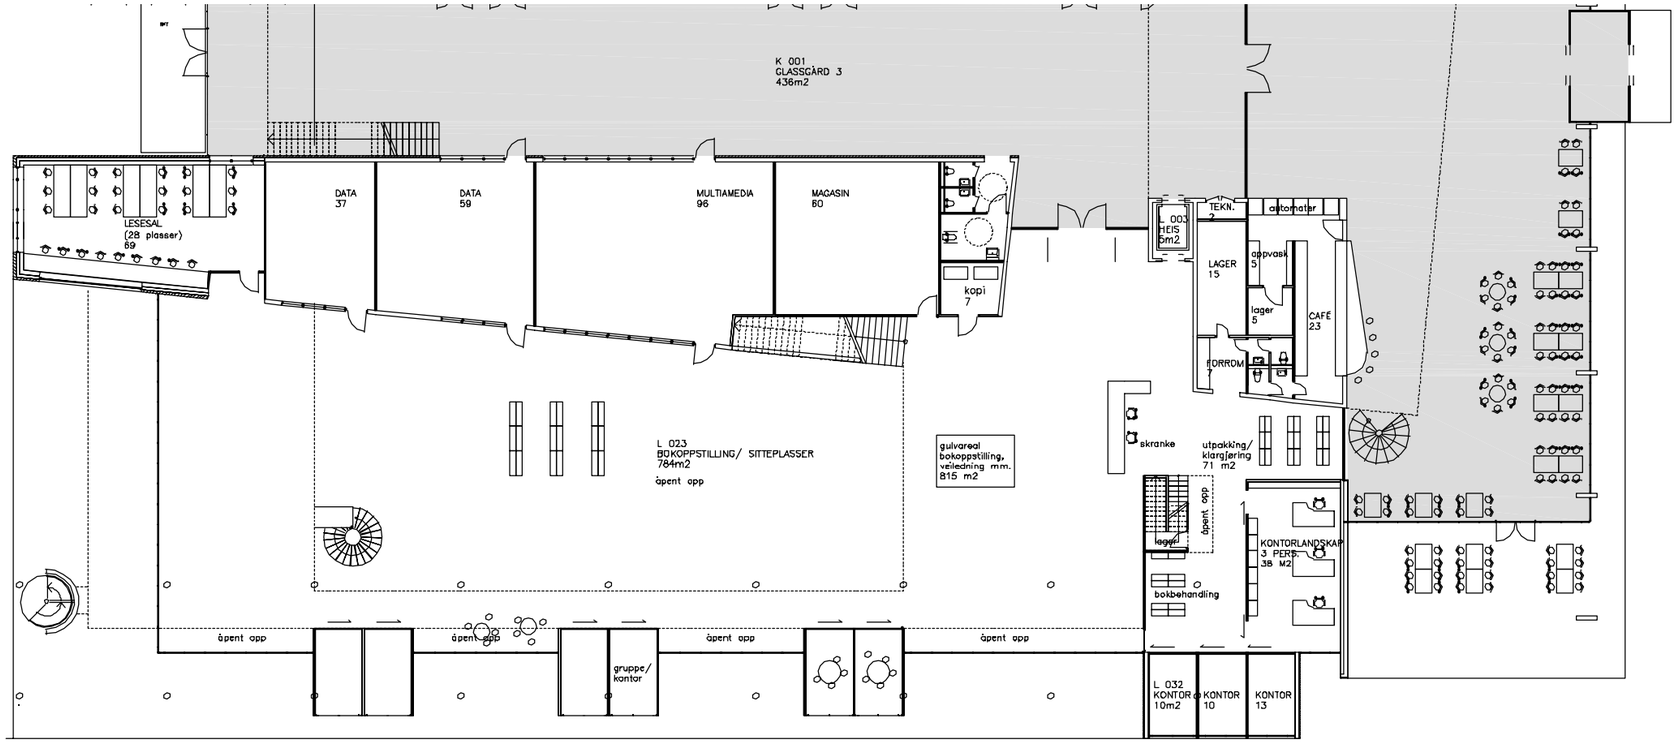

U. ETG. LÆRINGSSENTER M 1:300

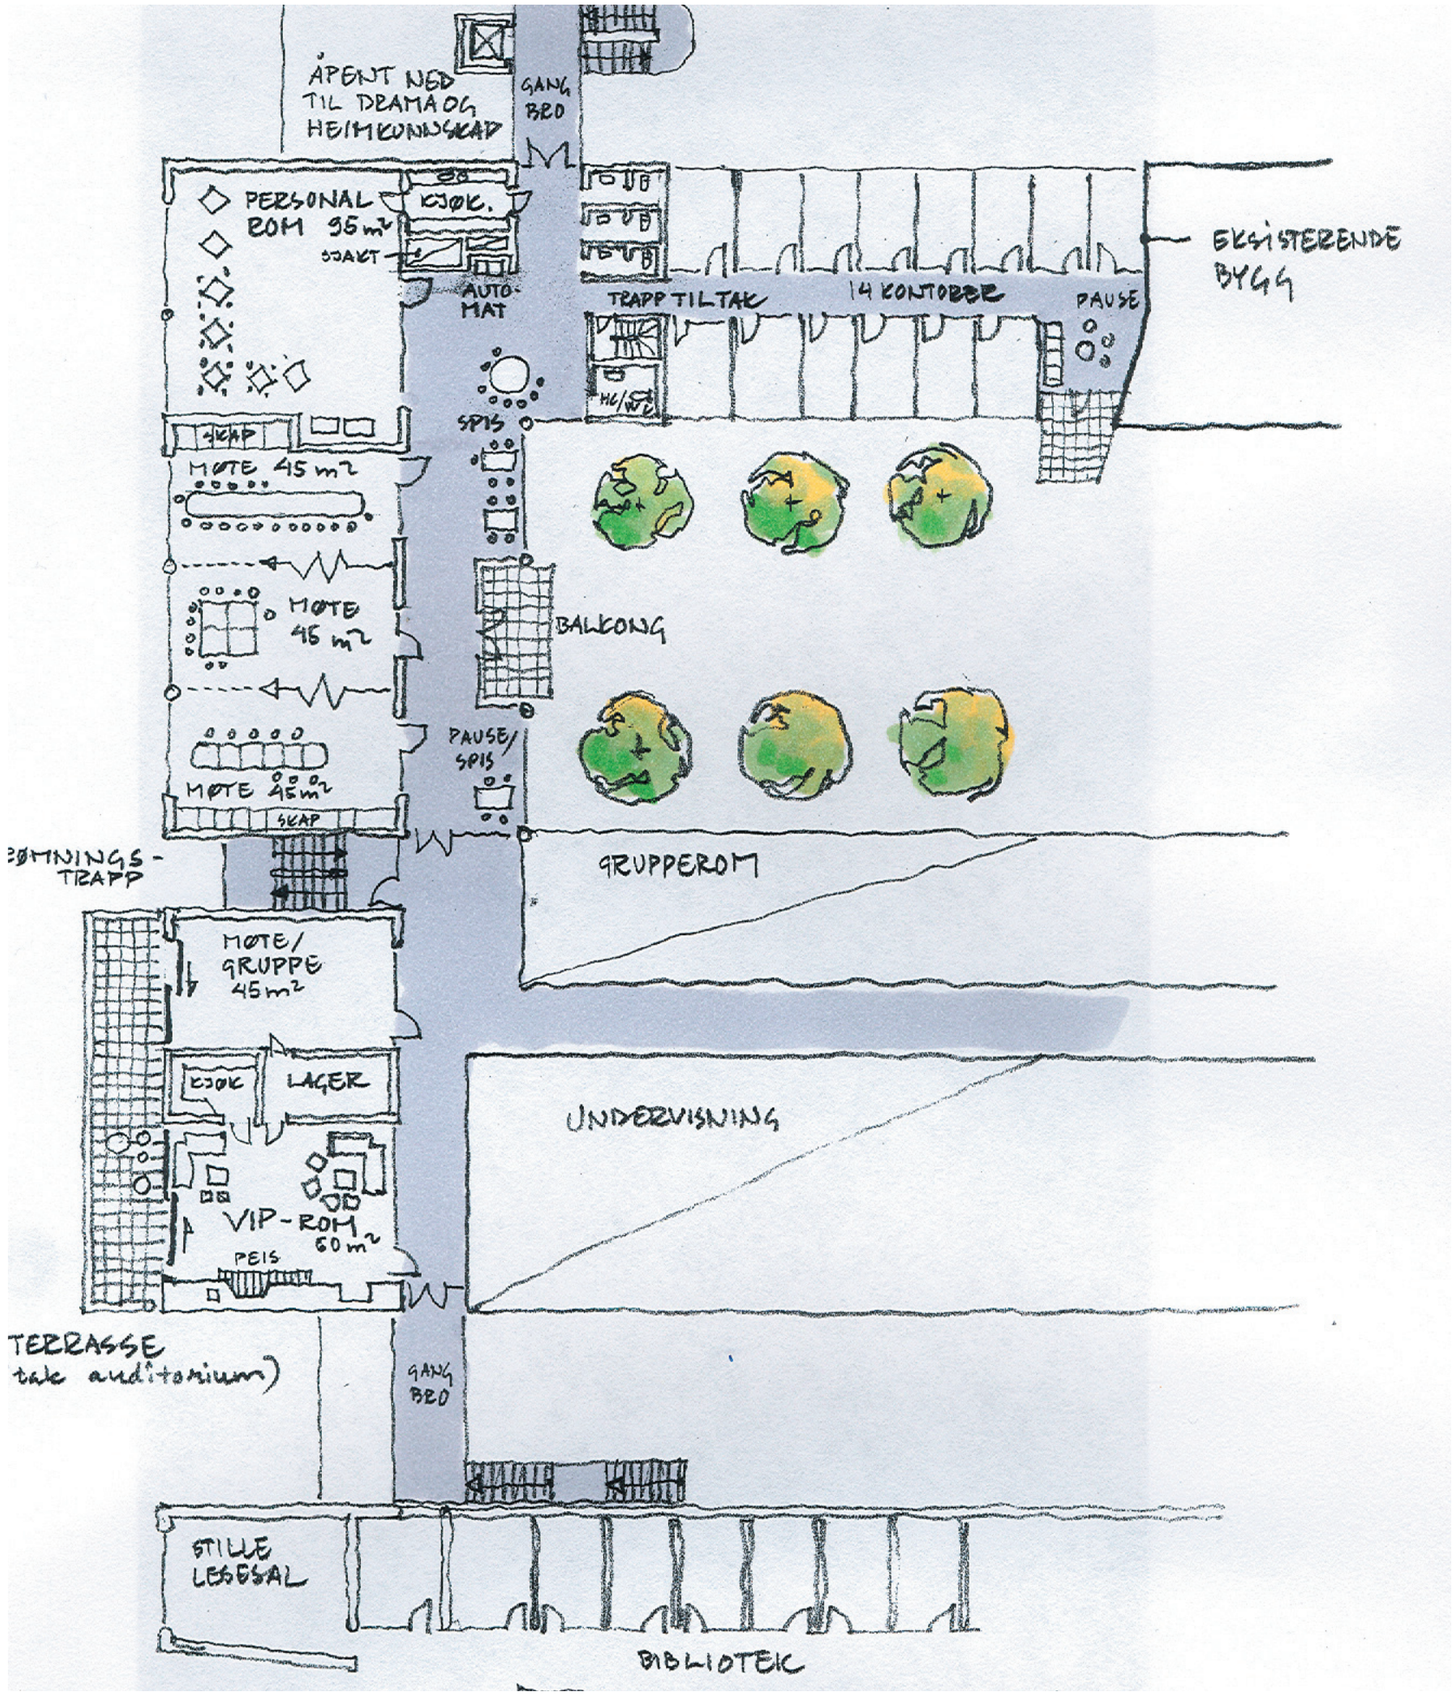
ÅPENT NED TIL DRAMA OG HEIMKUNNSKAP
GANG BRO
PERSONAL ROM 95 m²
KJØK.
SJAKT
AUTO-MAT
TRAPP TIL TAK
14 KONTORER
PAUSE
EKSISTERENDE BYGG
HC/WC
SPIS
SKAP
MØTE 45 m²
MØTE 45 m²
BALKONG
PAUSE/ SPIS
MØTE 45 m²
SKAP
GRUPPEROM
RØMNINGS-TRAPP
MØTE/ GRUPPE 45 m²
KJØK
LAGER
UNDERVISNING
VIP-ROM 60 m²
PEIS
TERRASSE tak auditorium)
GANG BRO
STILLE LESESAL
BIBLIOTEK