
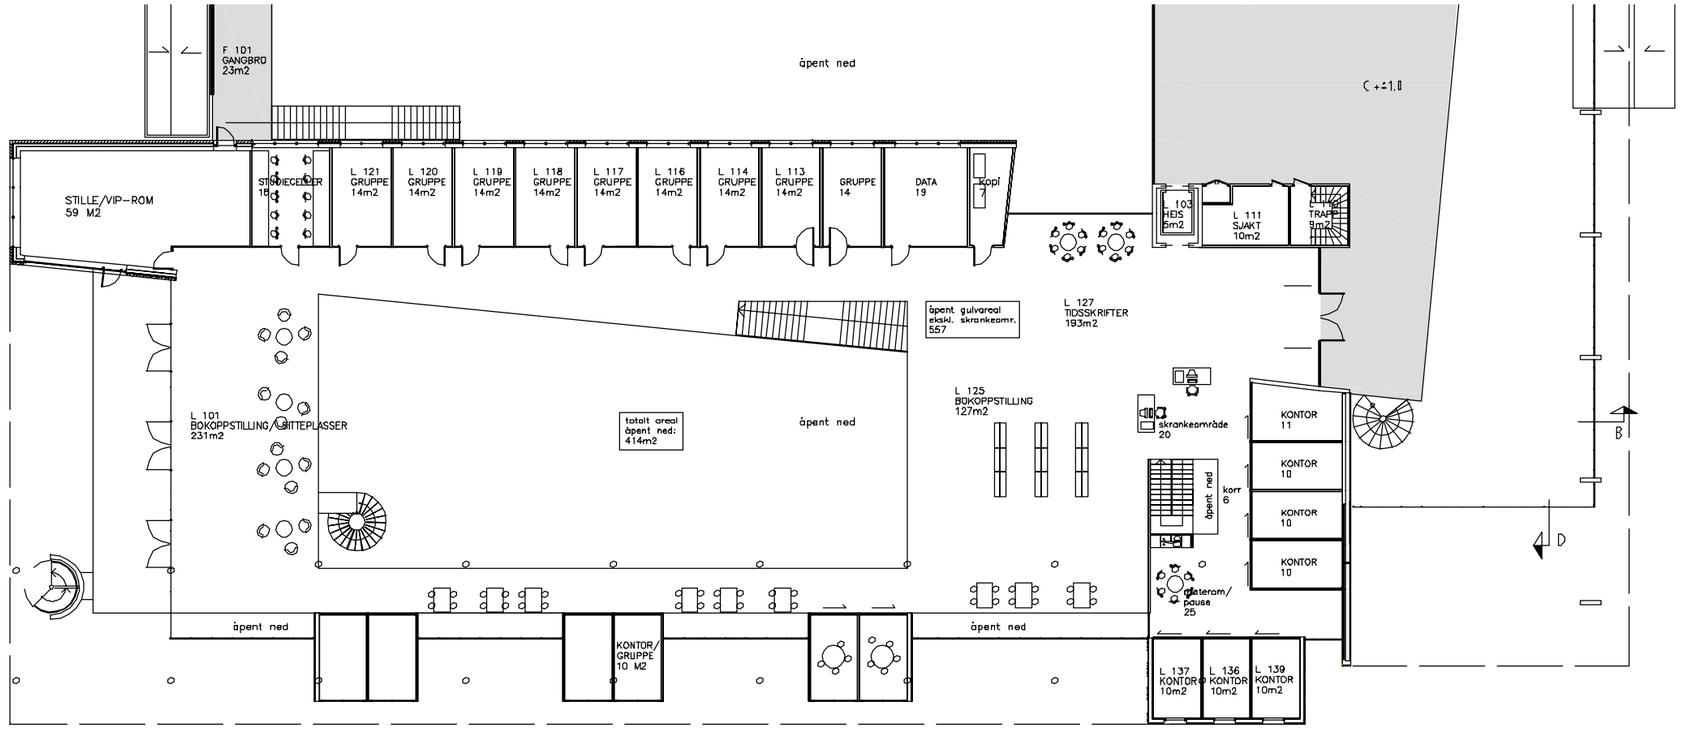


1. ETG. LÆRINGSSENTER M 1:300

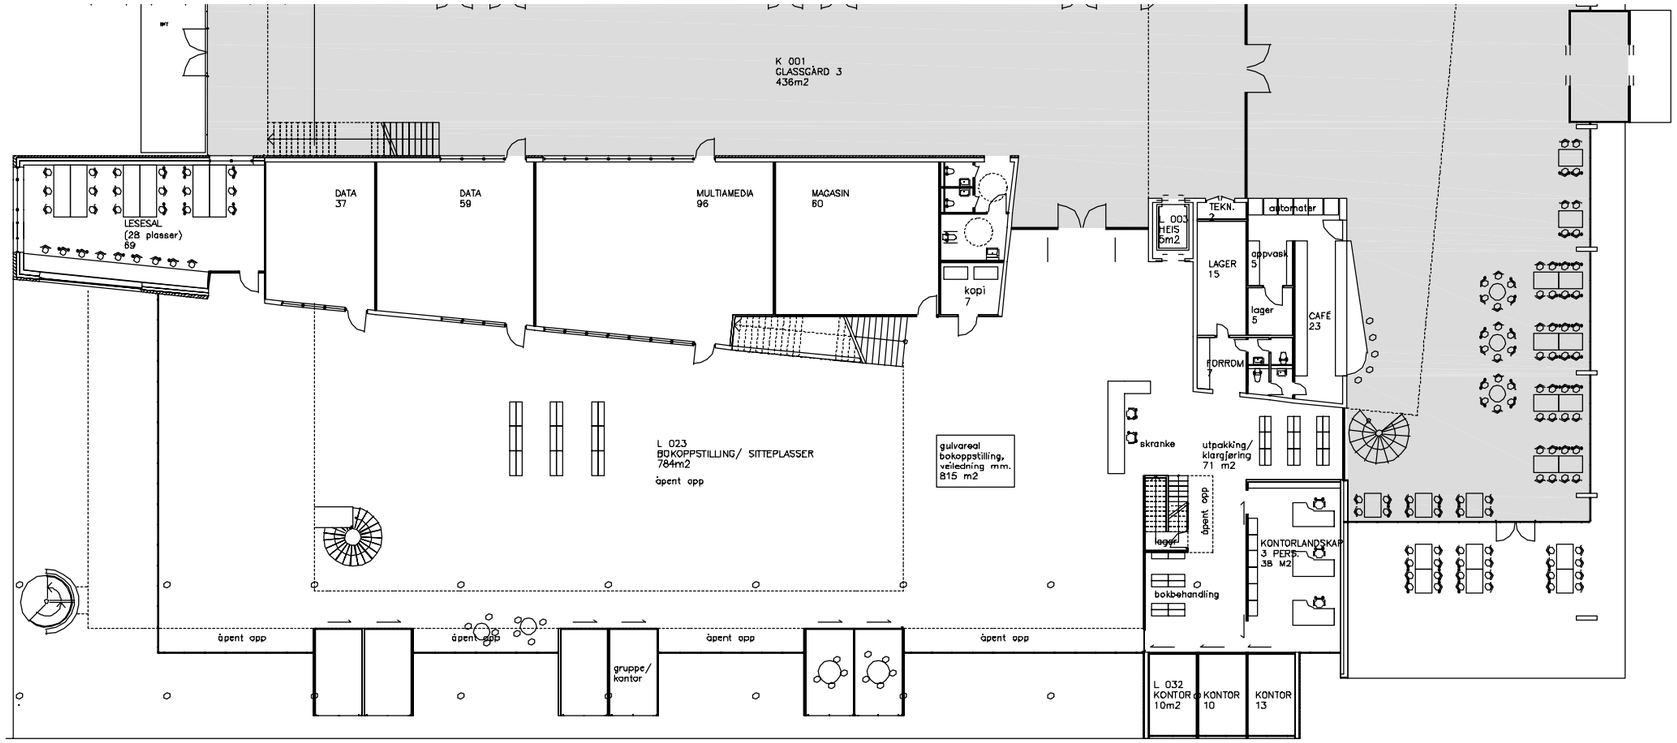

U. ETG. LÆRINGSSENTER M 1:300