




1. ETG. LÆRINGSSENTER M 1:300 **ALTERNATIV C**

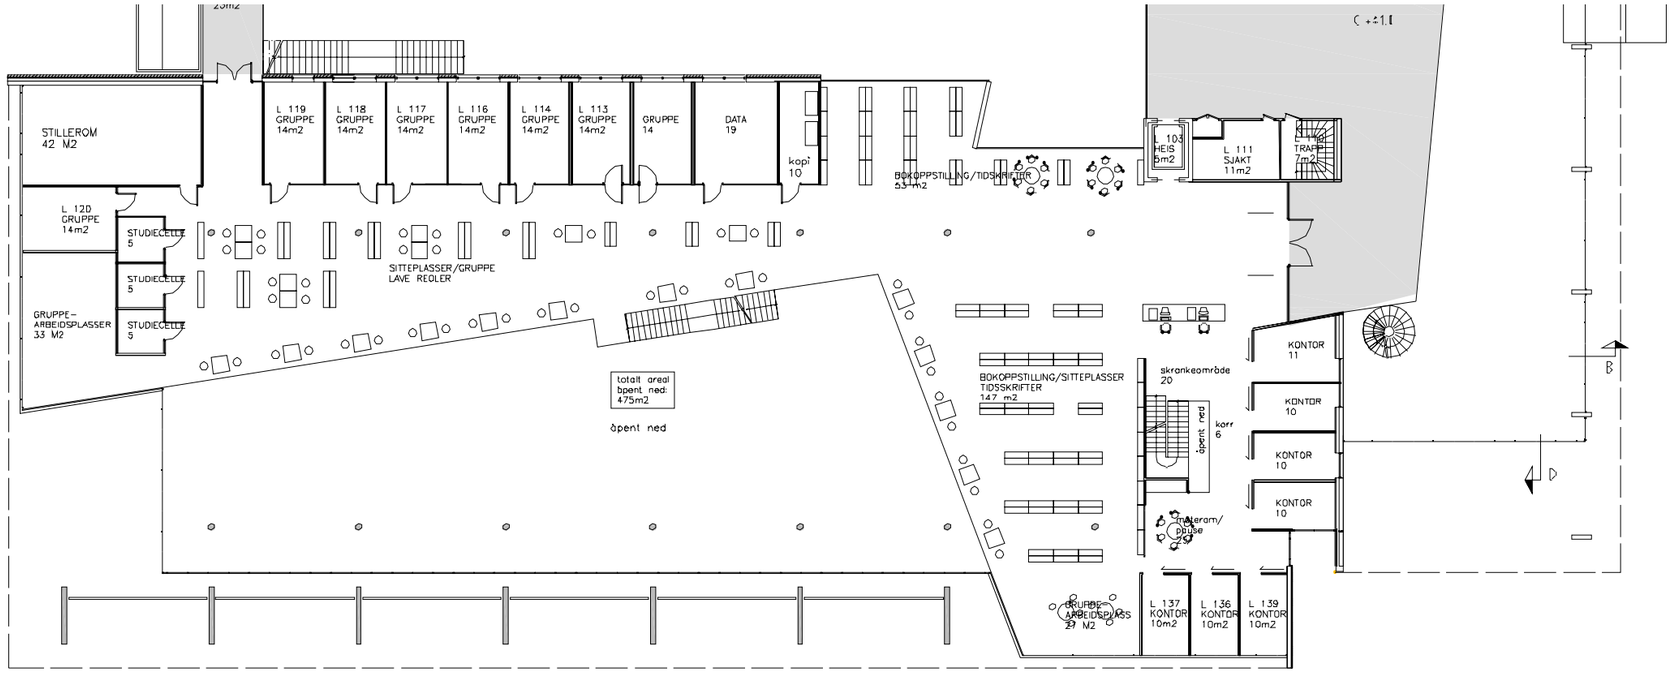

U. ETG. LÆRINGSSENTER M 1:300 **ALTERNATIV C**

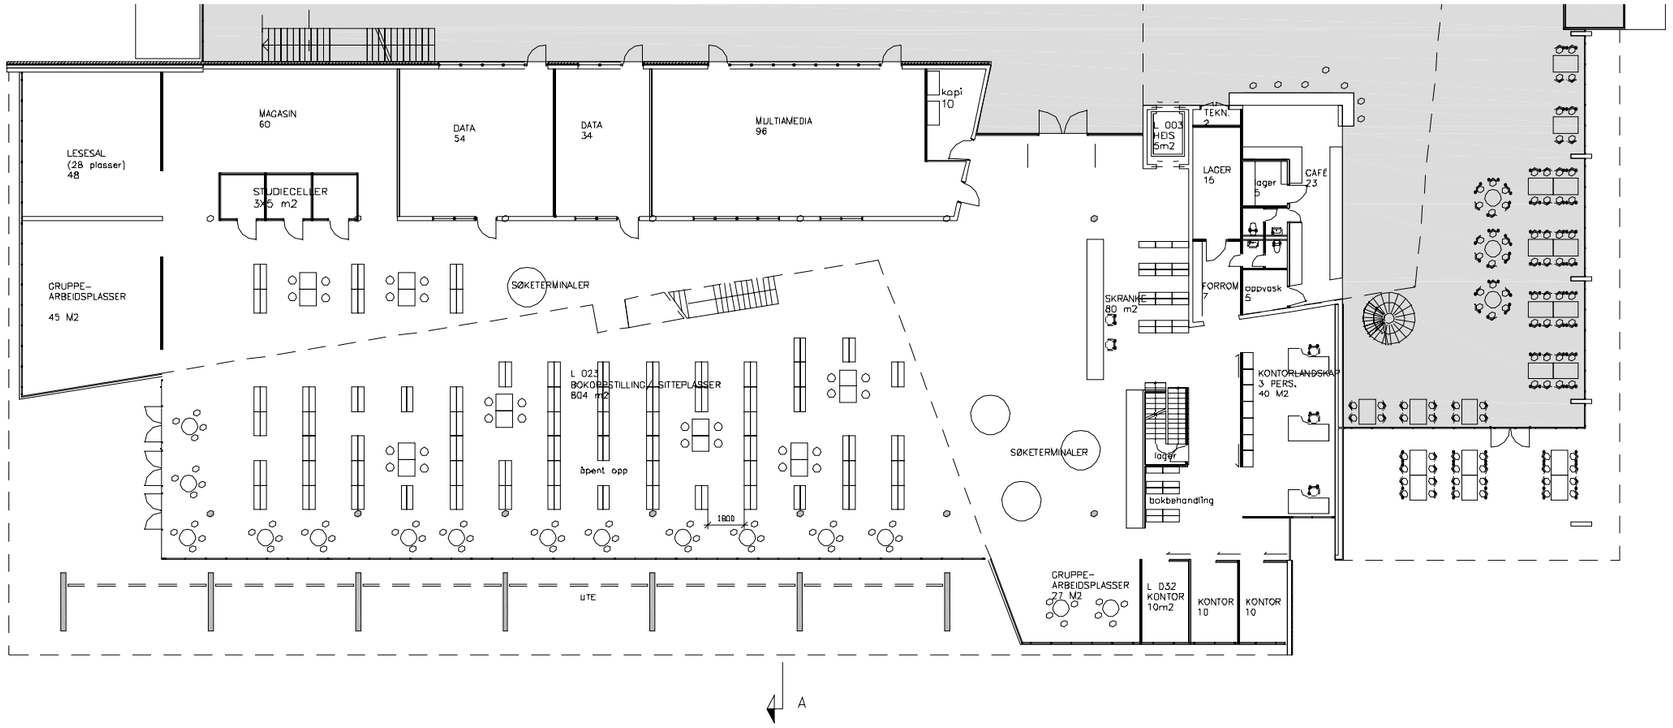

FASADE SYD-ØST LÆRINGSSENTER 1:300 **ALTERNATIV C**

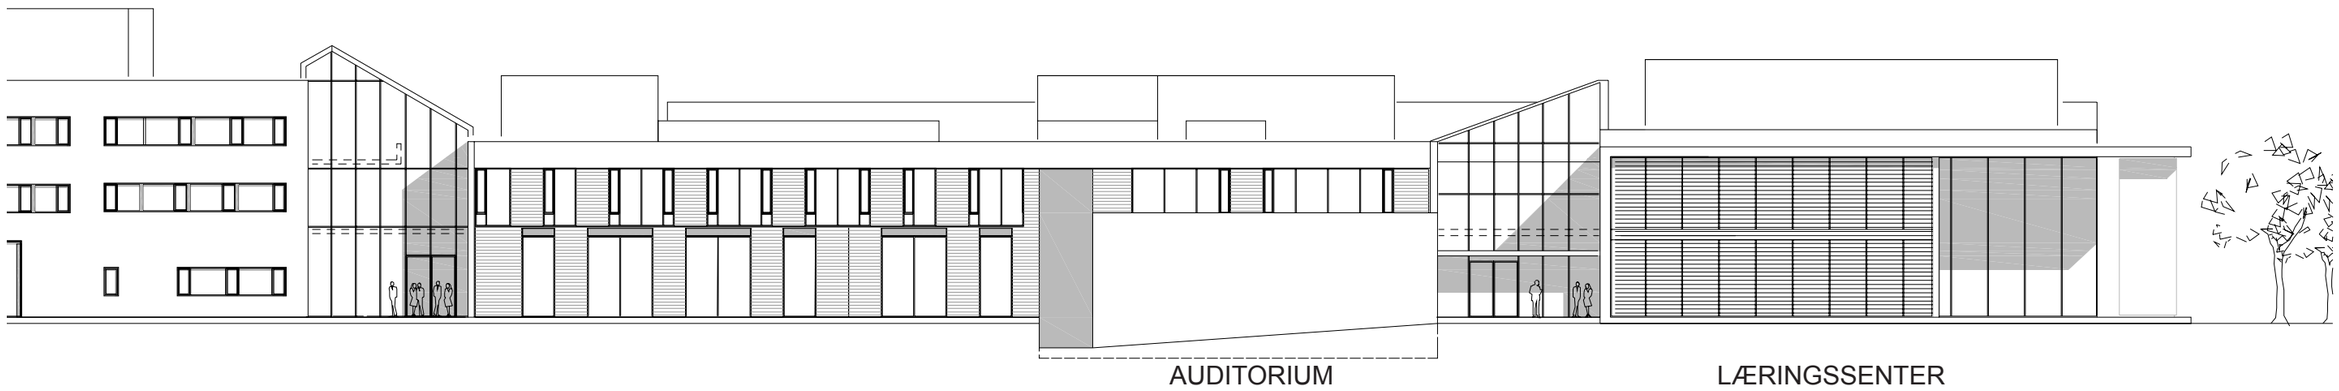

FASADE SYD-VEST LÆRINGSSENTER 1:300 **ALTERNATIV C**