

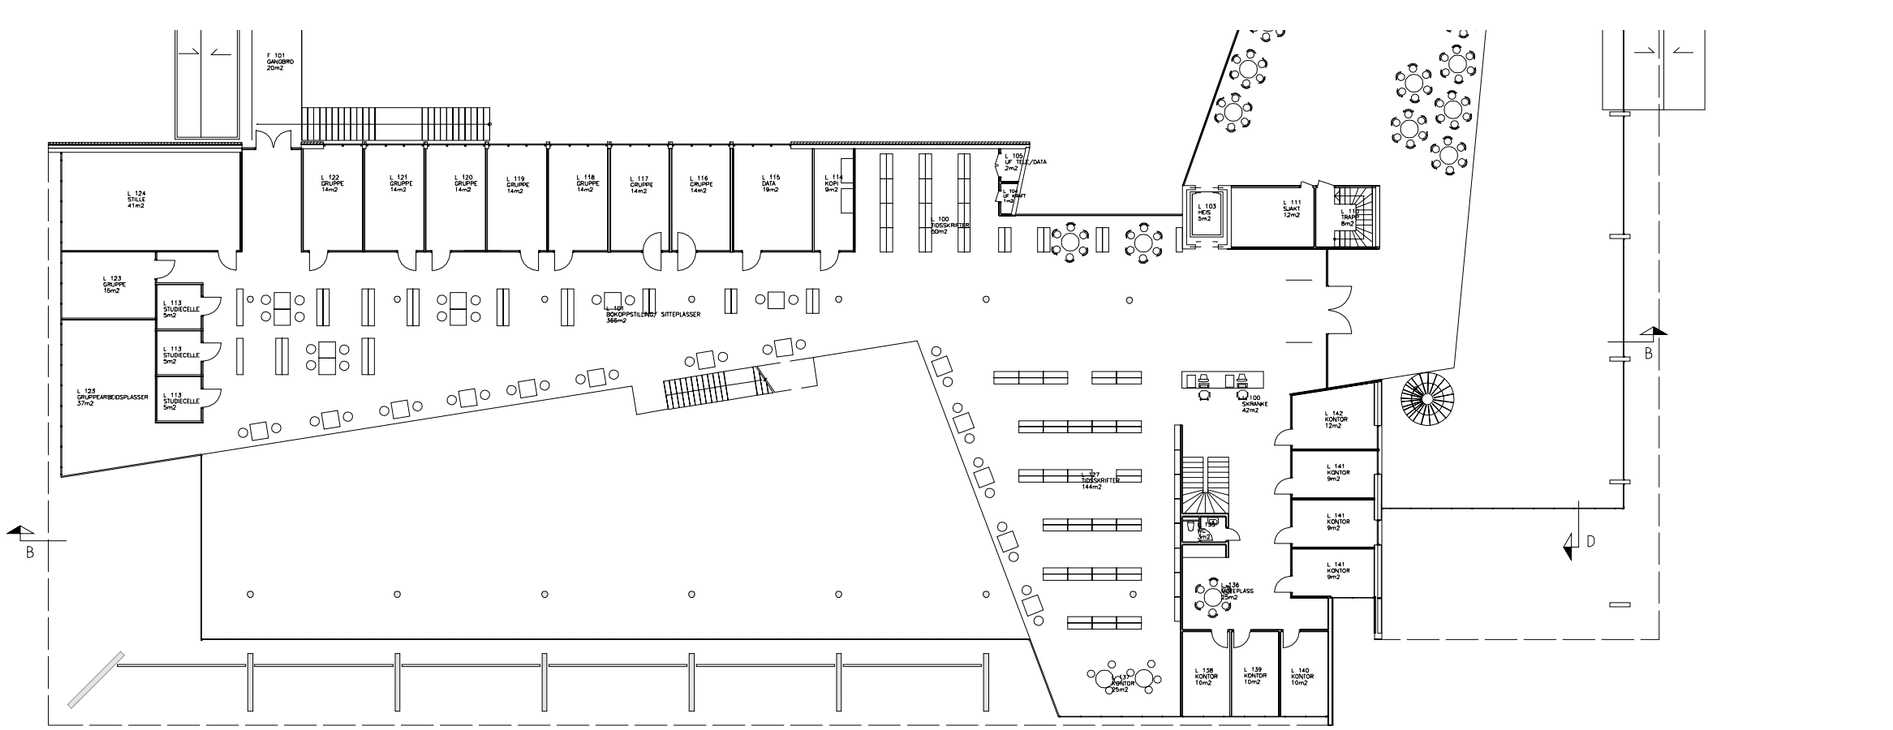



1. ETG. LÆRINGSSENTER M 1:300

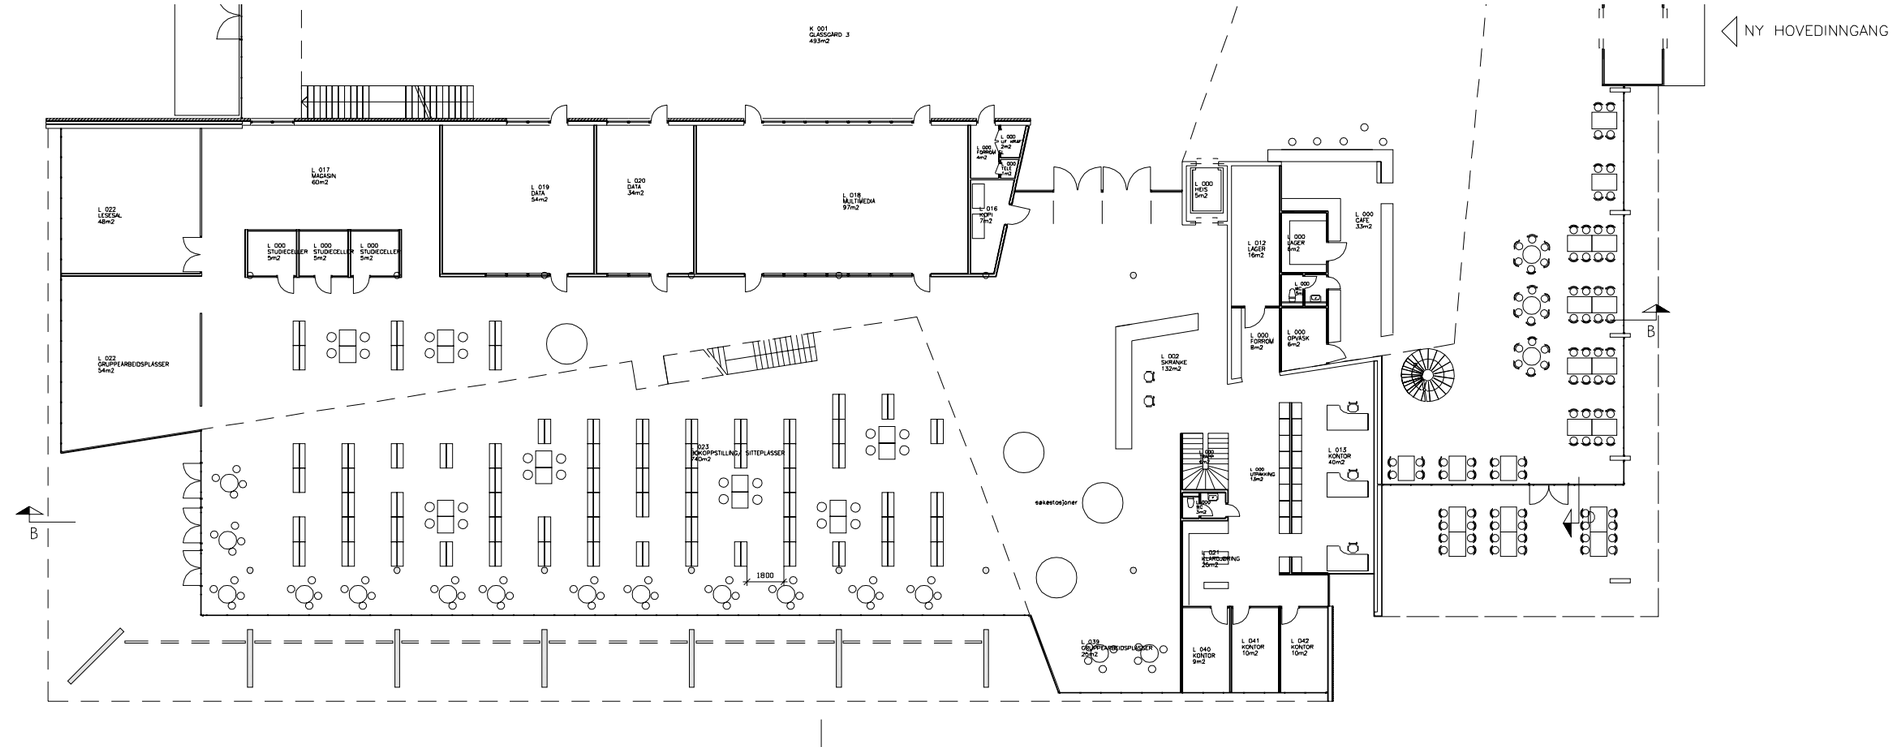

U. ETG. LÆRINGSSENTER M 1:300

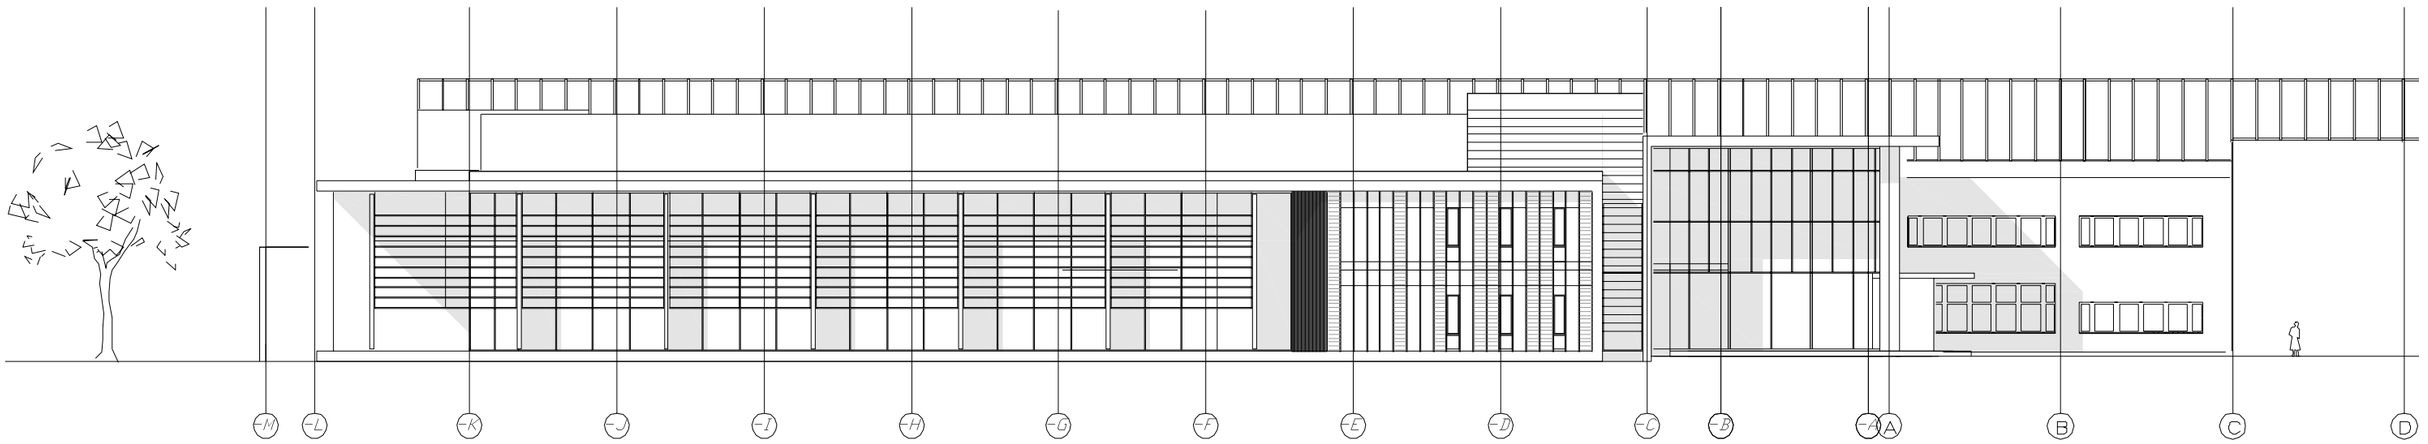

FASADE SYD-ØST LÆRINGSSENTER 1:300

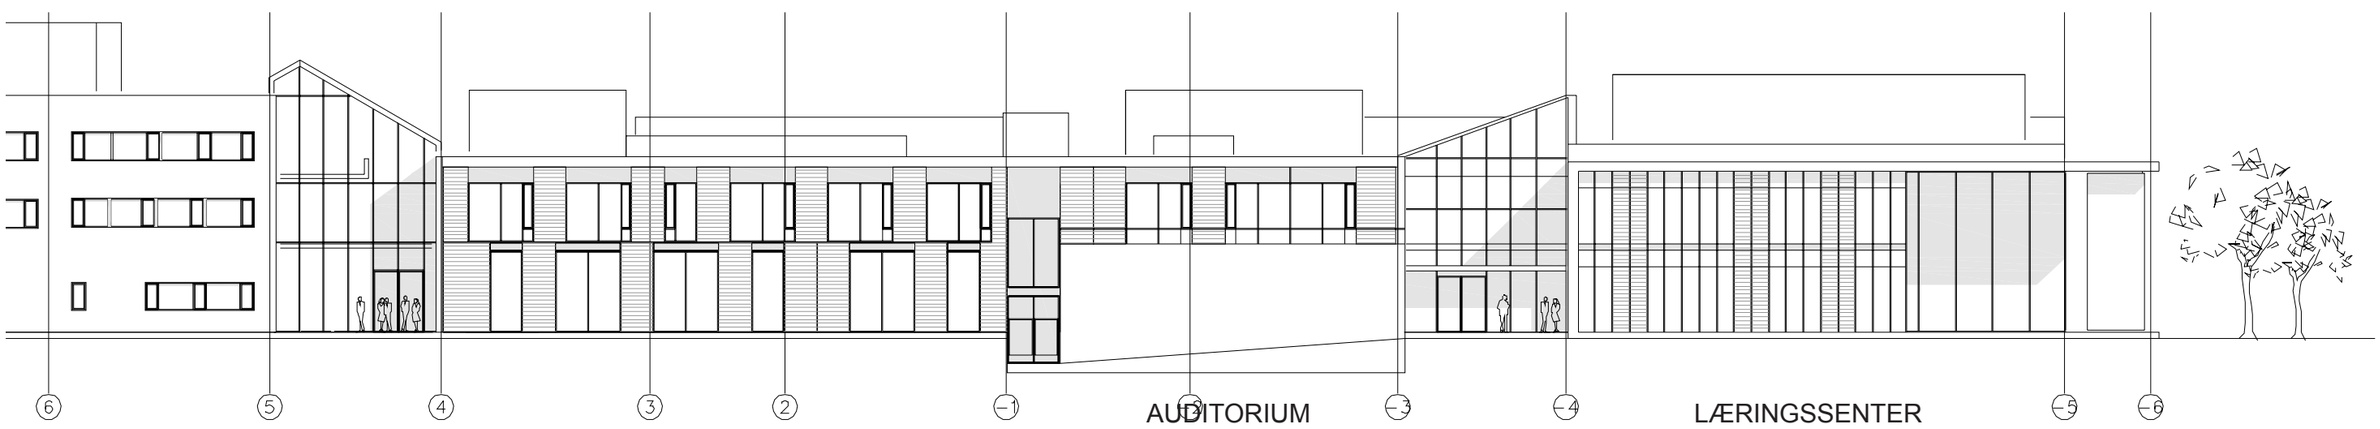

FASADE SYD-VEST LÆRINGSSENTER 1:300