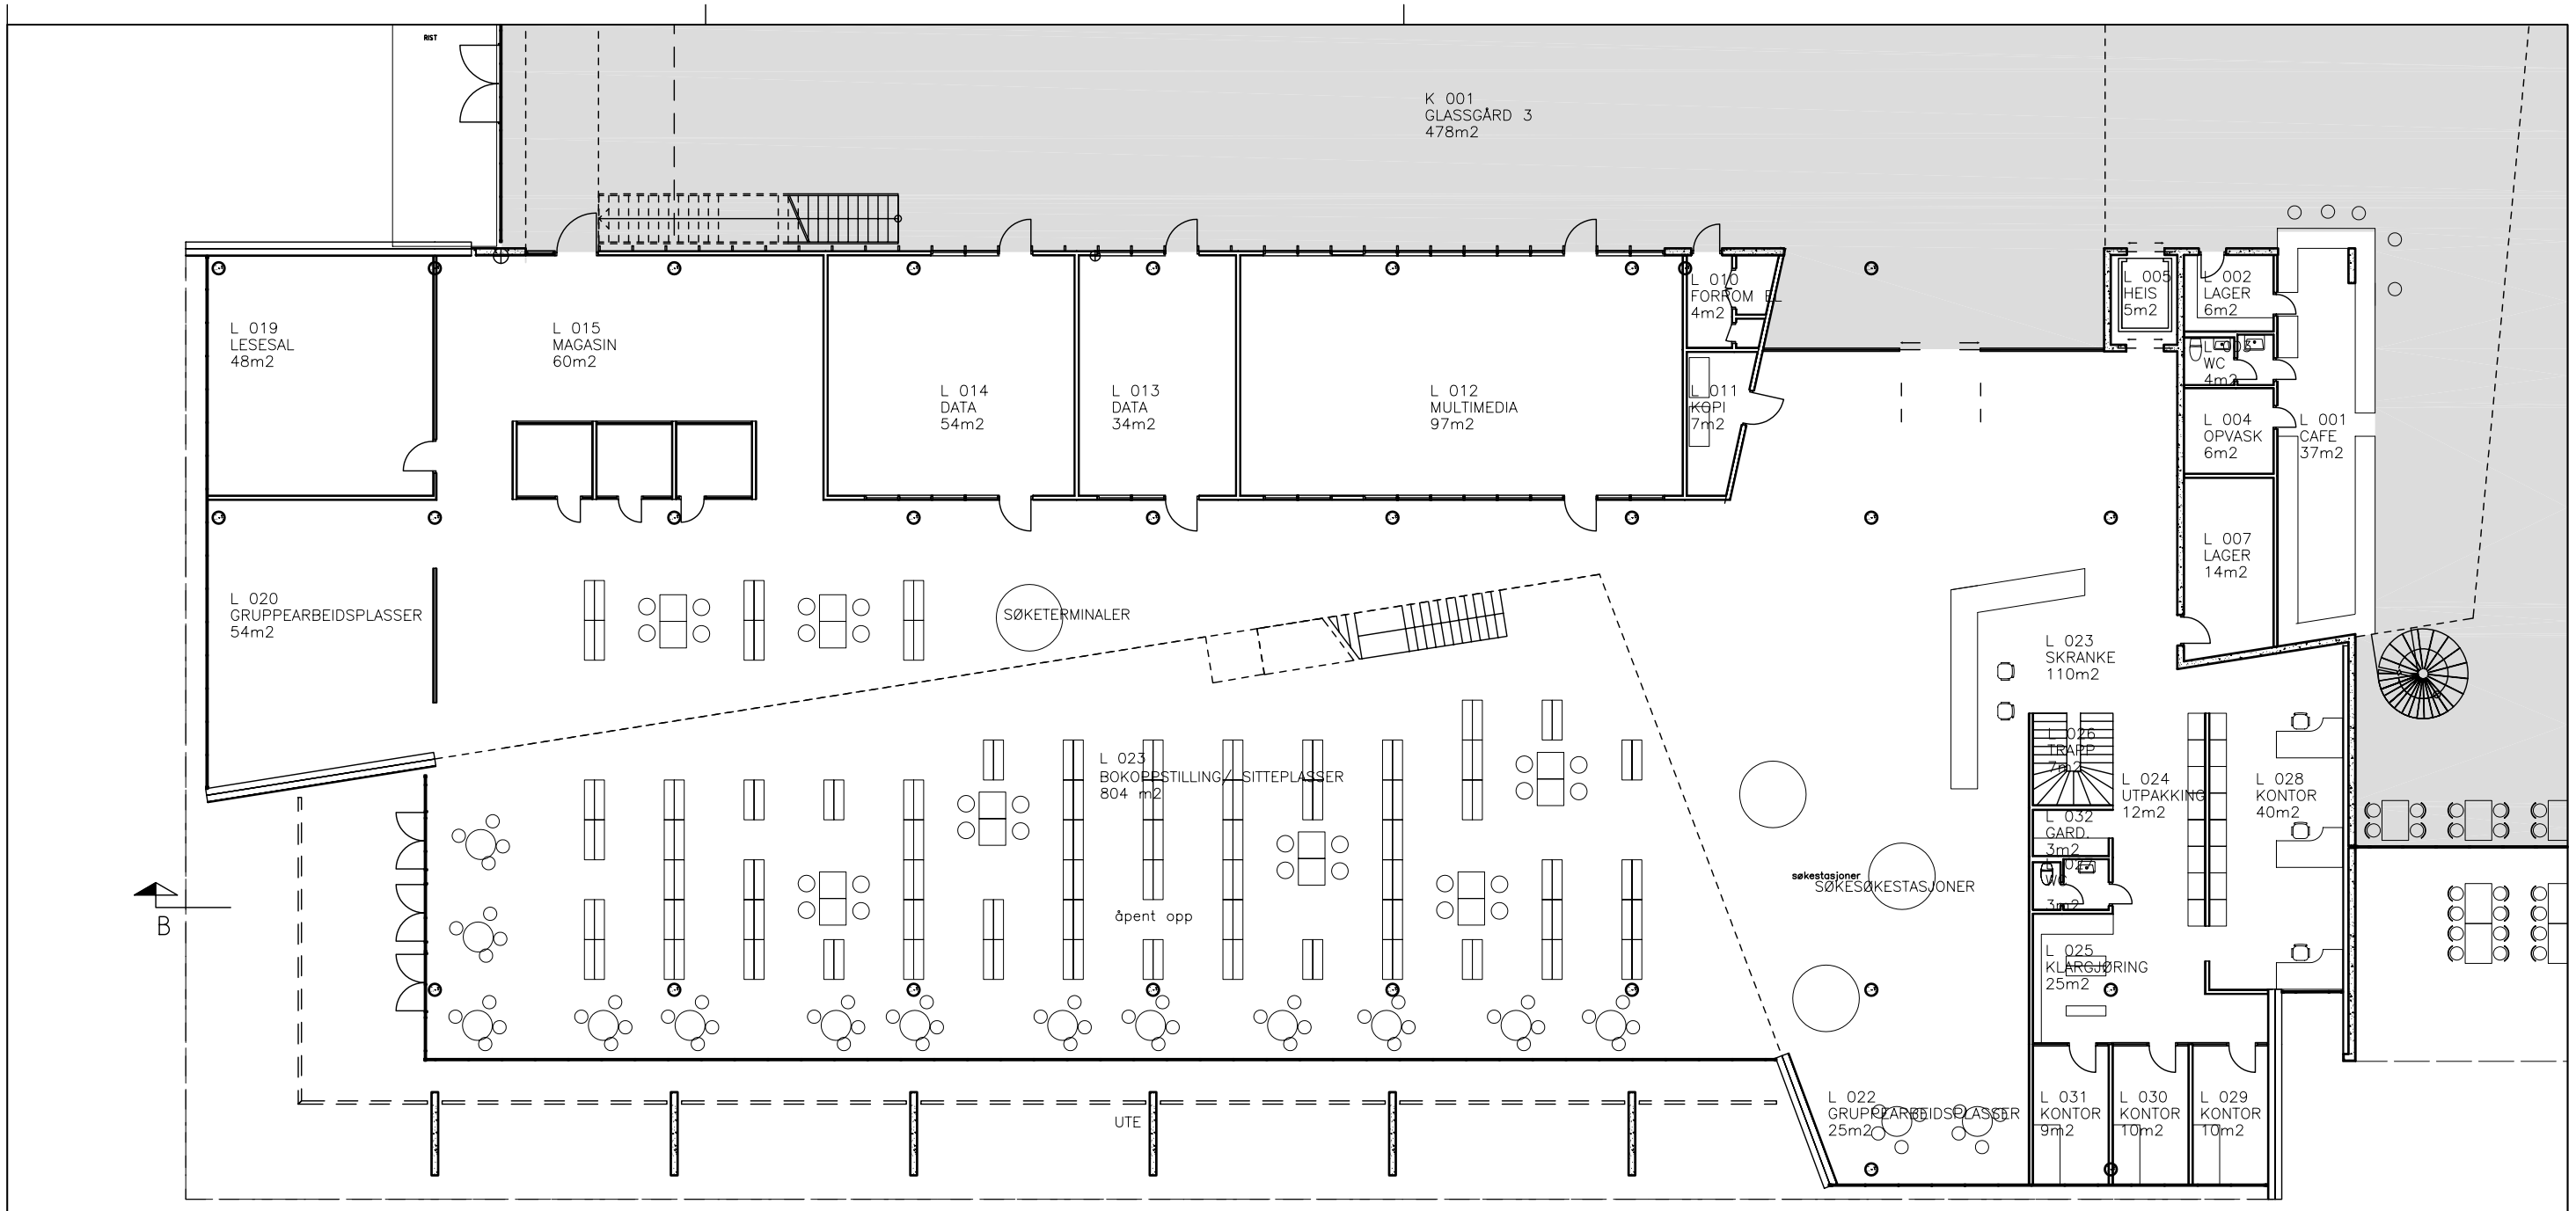


UTSNITT PLAN U. ETG.
LÆRINGSSENTER
M 1:200

HVE-Høgskolen i Vestfold prosjektnr.: 98032

ARKITEKTGRUPPEN lille frøen as 03.04.06