
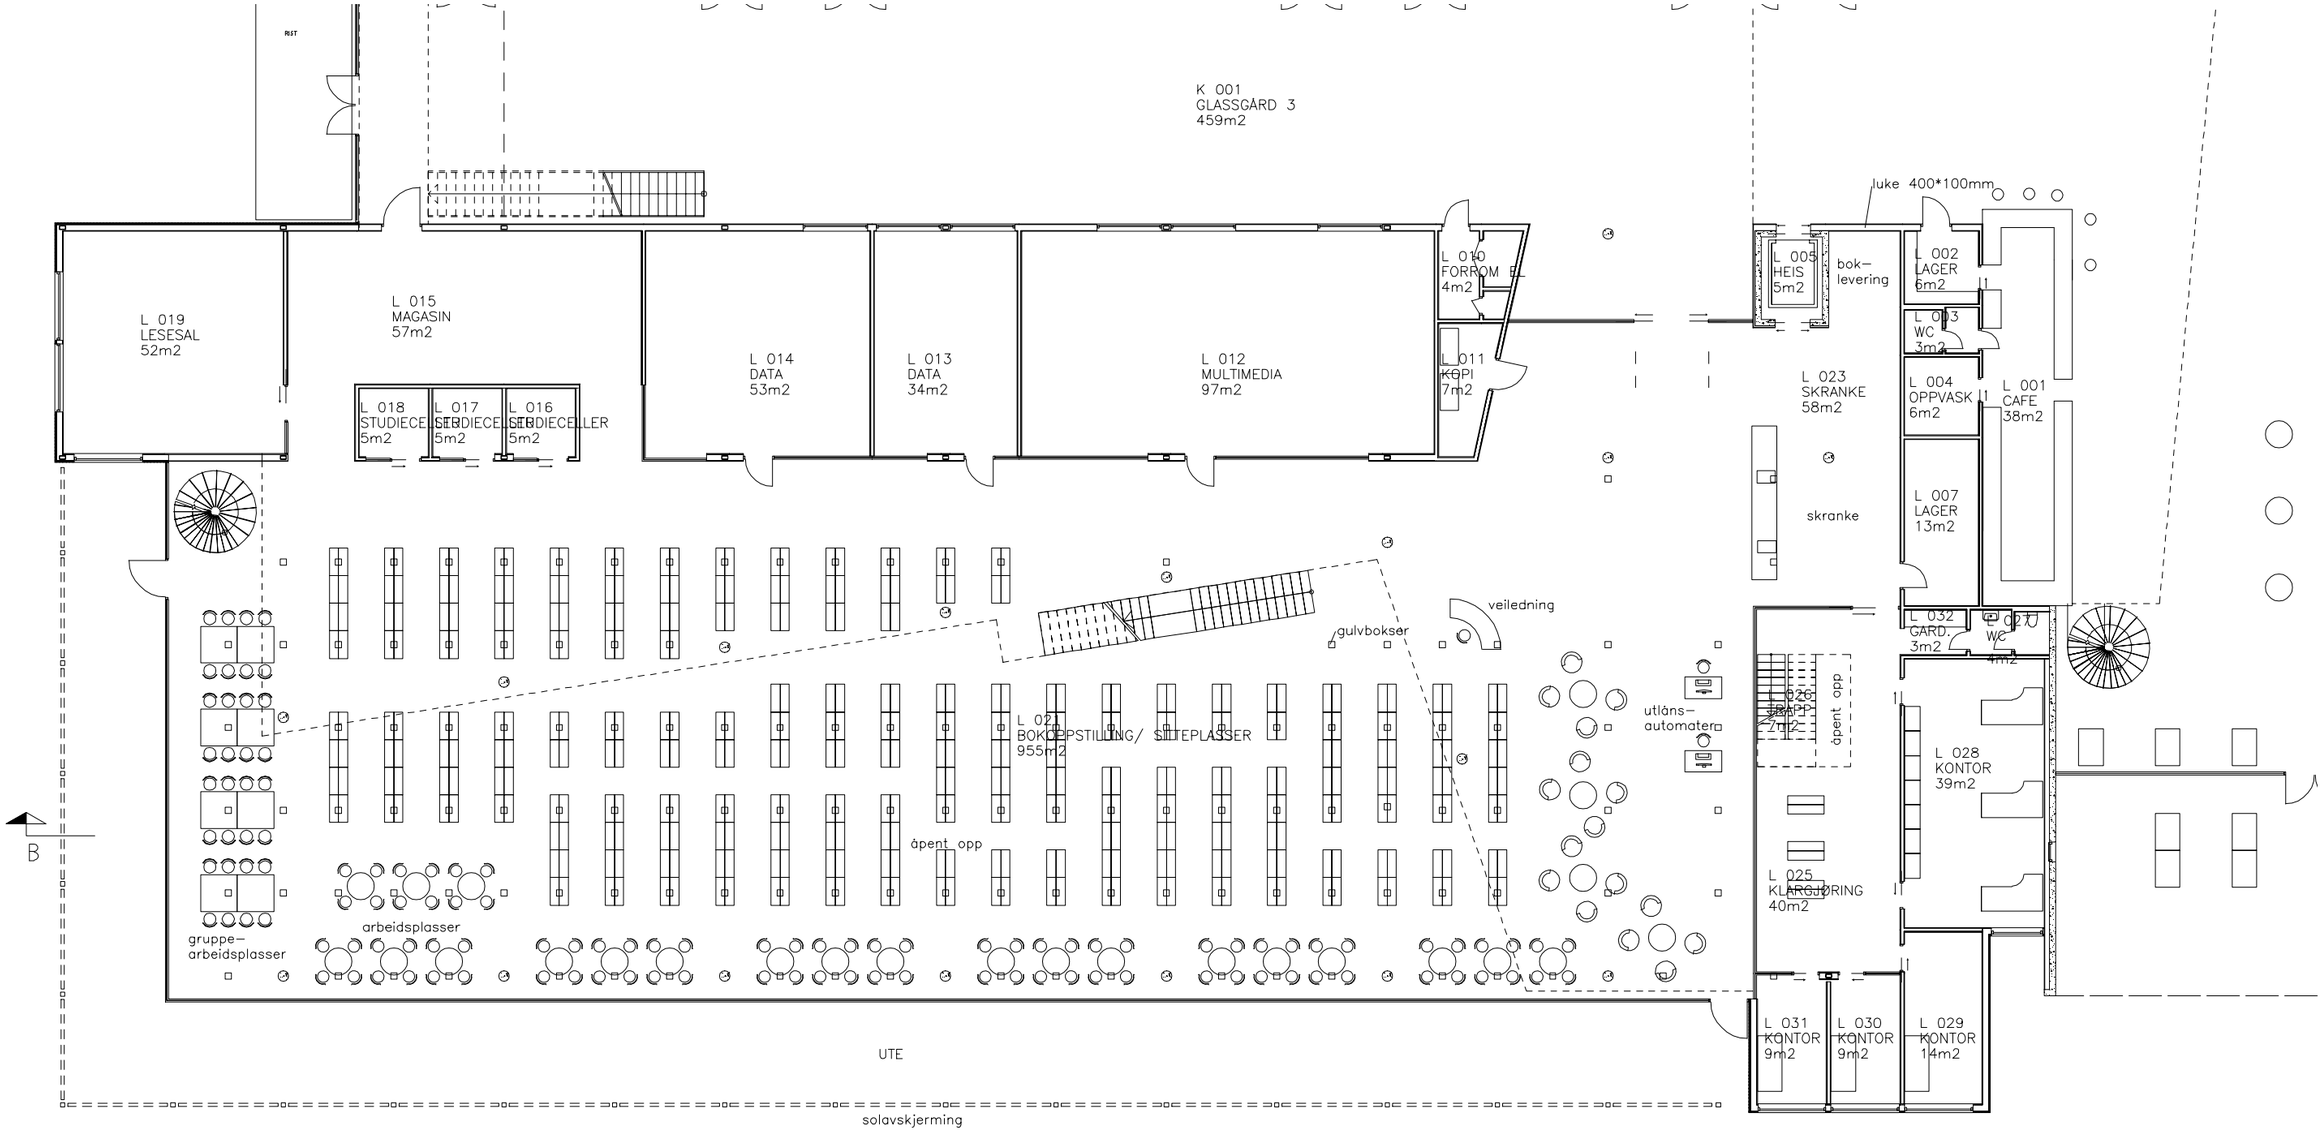


UTSNITT PLAN U. ETG.
LÆRINGSSENTER
M 1:200 I A3

HVE-Høgskolen i Vestfold prosjektnr.: 98032

ARKITEKTGRUPPEN **lille frøen as** 12.06.06

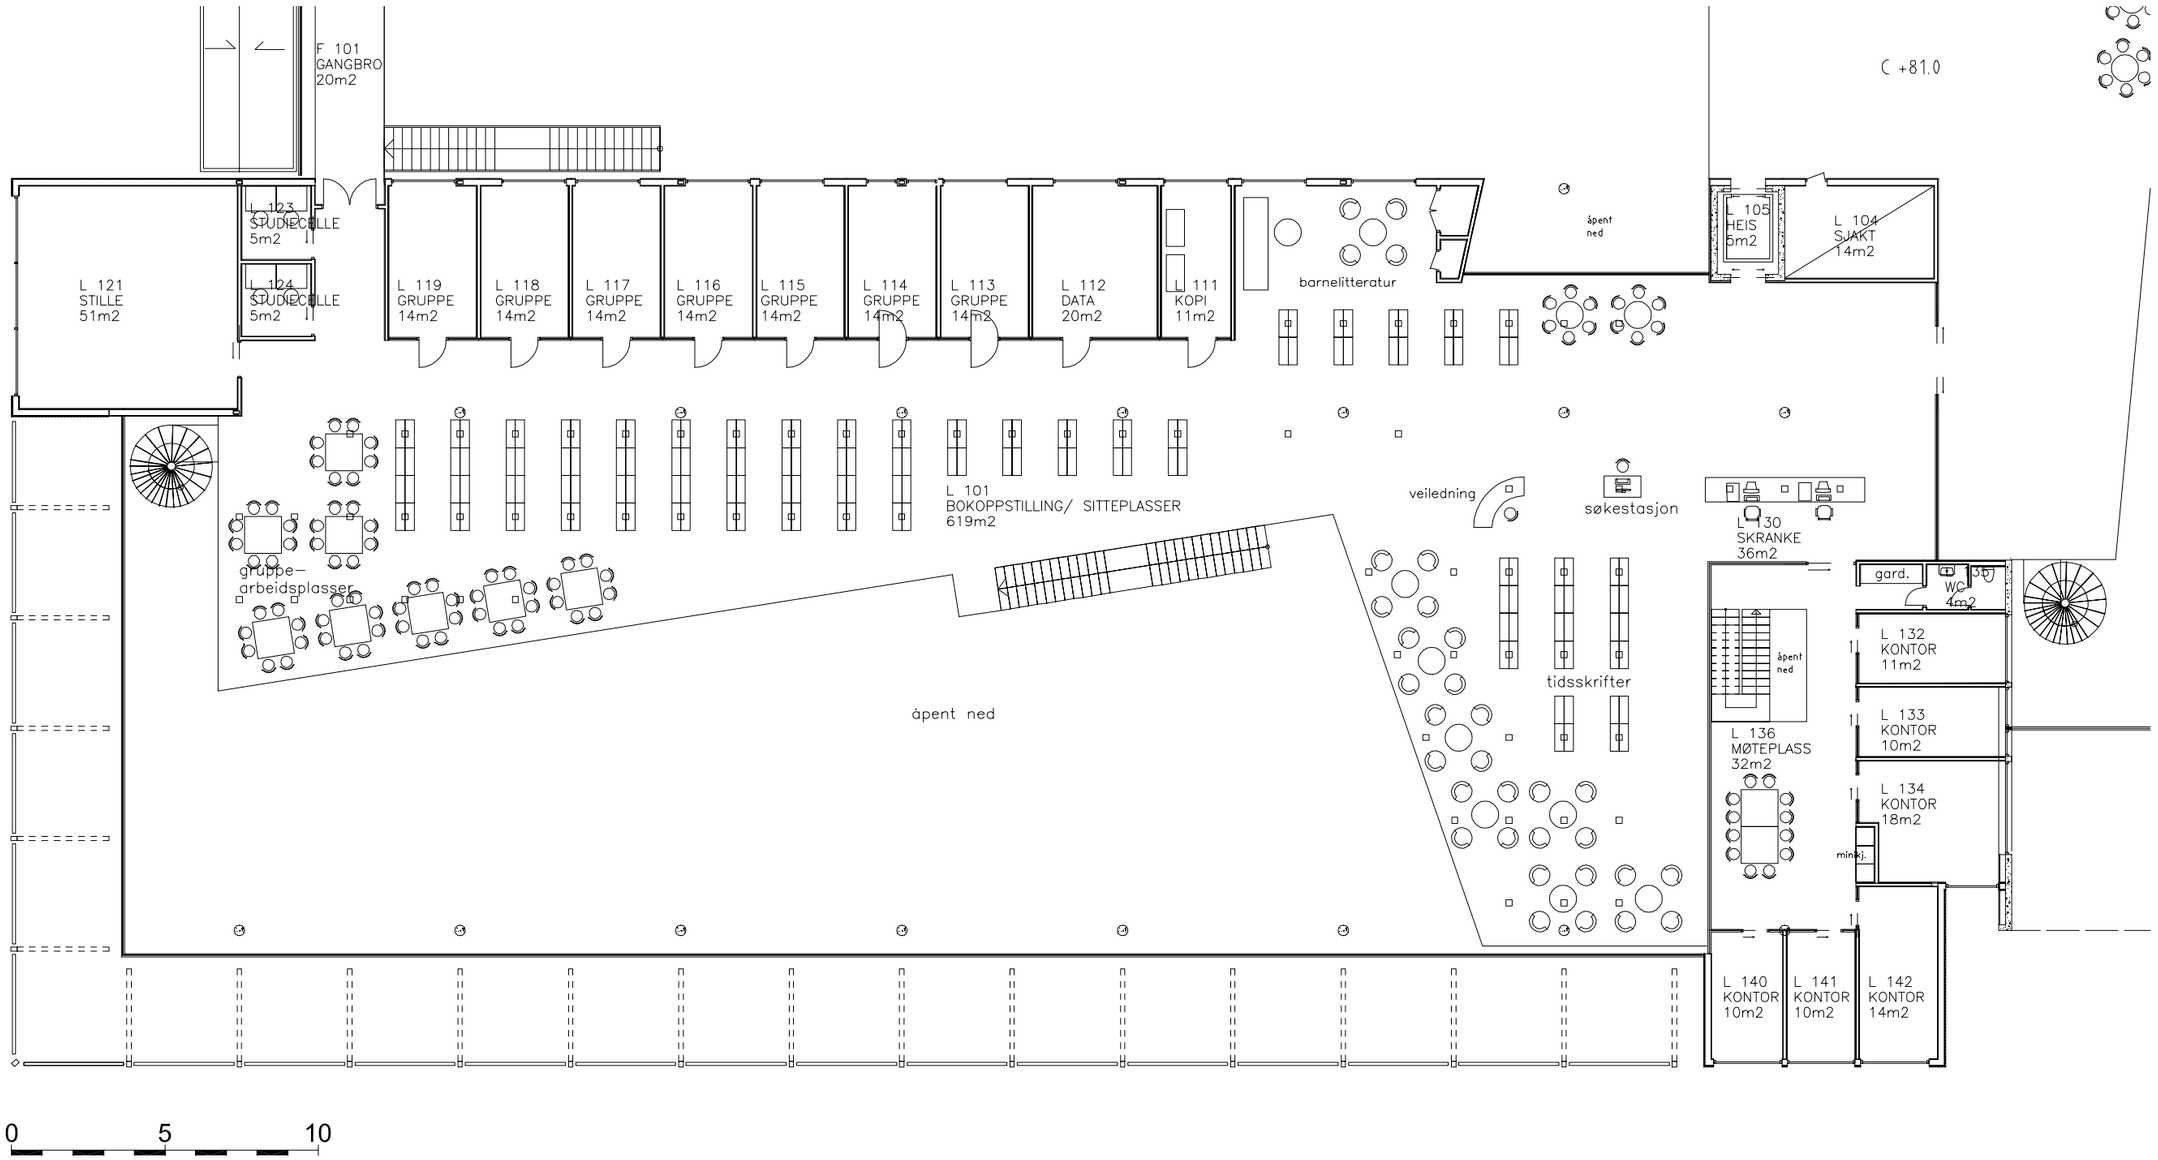

UTSNITT PLAN 1. ETG.
LÆRINGSSENTER
M 1:200 I A3

HVE-Høgskolen i Vestfold prosjektnr.: 98032

ARKITEKTGRUPPEN **lille frøen as** 12.06.06