
LÆRINGSENTER/ CAFE


Endringer i konstruksjoner og omorganisering av cafeområdet på grunn av brukbarhet har før til ringvirkninger for skrankeområdet i læringssenteret. Det totalet arealet er beholdt uforandret. Tegningene viser to alternativer for U. etg. Det dreier seg om en omorganisering av lagerarealer/ område for bokinnlevering.

Alt. 1. Lager L007 er minsket fra 12-9m2. Nytt lager i plan 1. L126 på 6 m2. ved skranke.

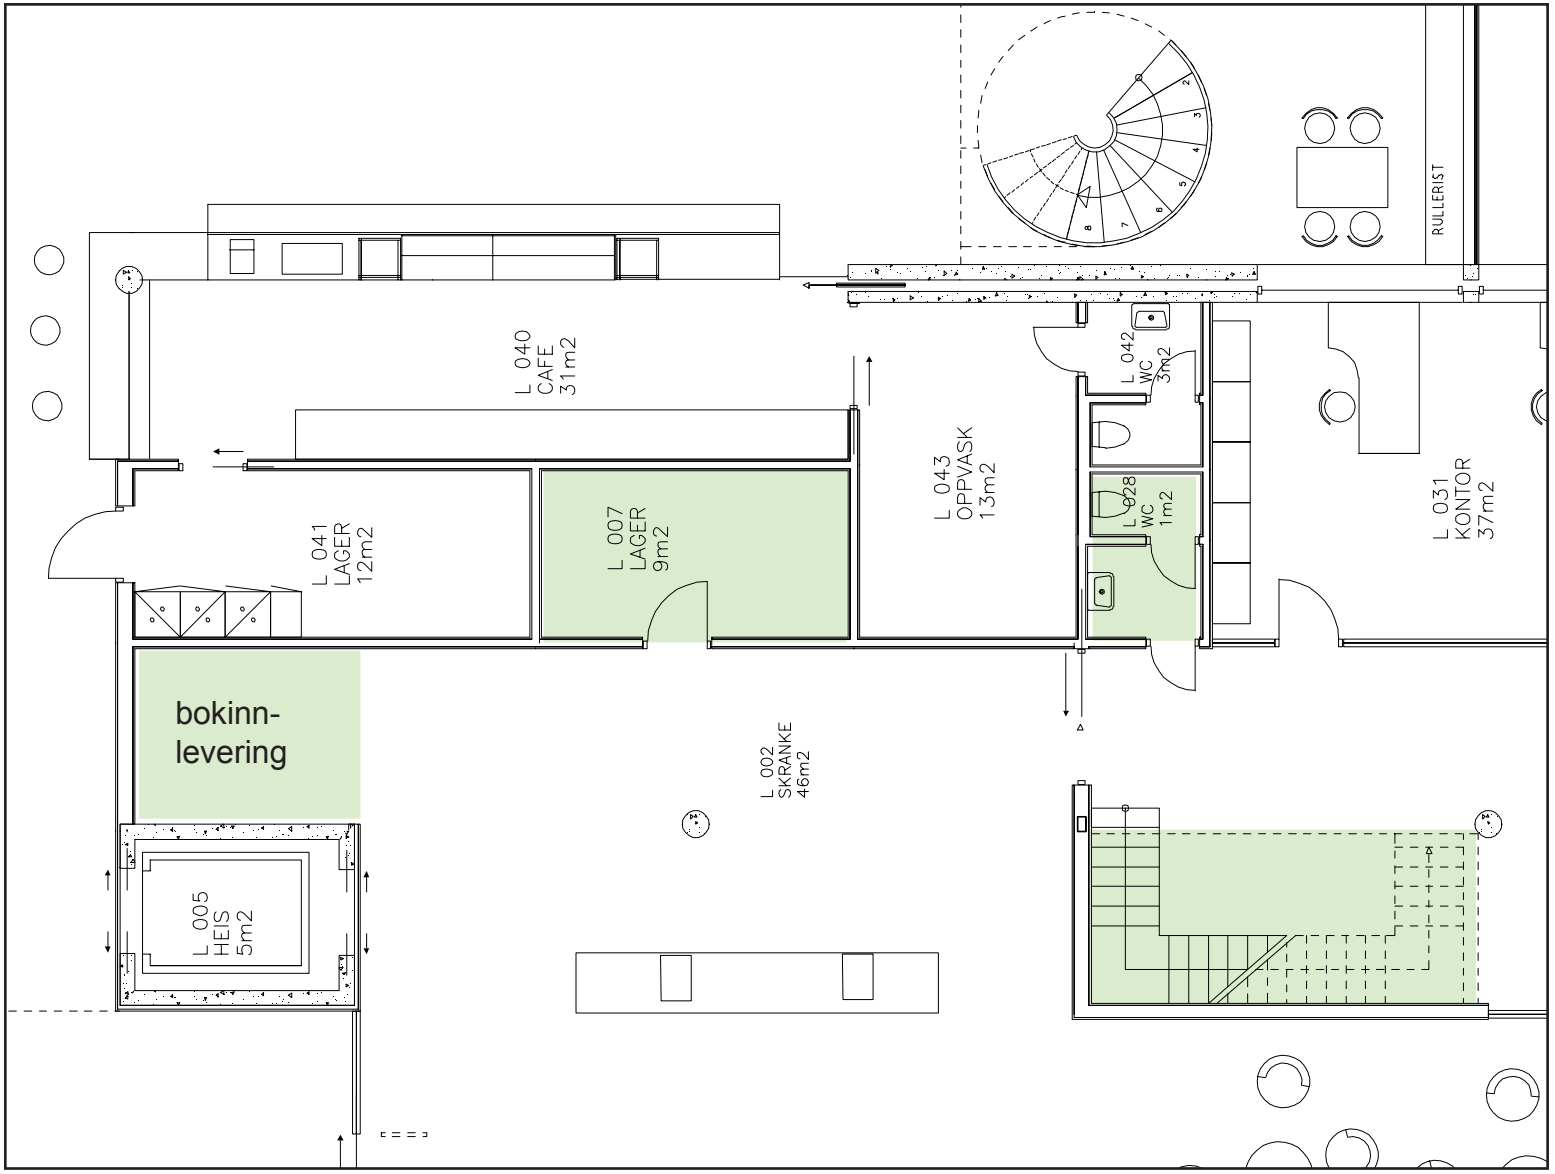


UTSNITT PLAN U. ETG.
SKRANKE LÆRINGSSENTER
ALT 1.
M 1:100 I A4

Alt. 2: Område for bokinnlevering utgår. Lager økes med 2 m2. I tillegg kommer nytt lagerareal på 6 m2. i 1. etg.

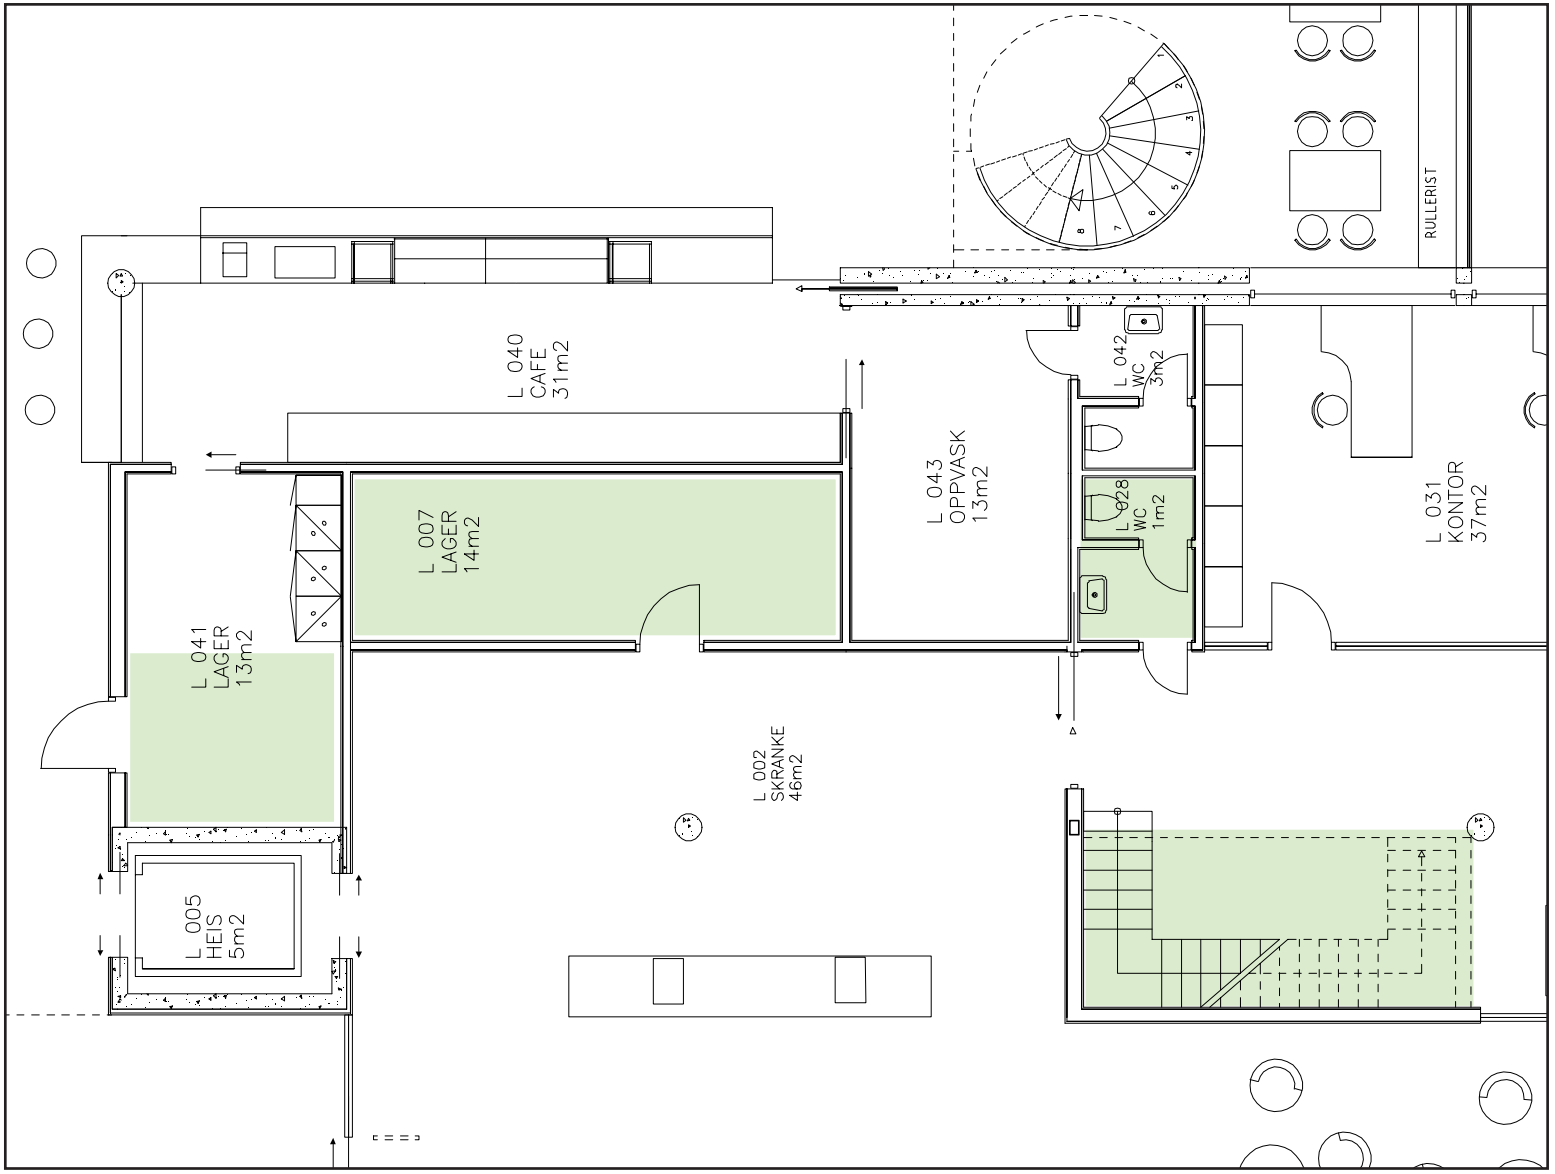

UTSNITT PLAN U. ETG.
SKRANKE LÆRINGSSENTER
ALT 2.
M 1:100 I A4

I begge alternativer er det kun garderobe i 1. etg. Minikjøkken på plan 1 er flyttet ut mot fellesareal. Trapp er endret ihht. kommentar fra 29.06.06. Plan 1 er felles for begge alternativene og viser et nytt lagerrom som evt. kan brukes til bokinnlevering

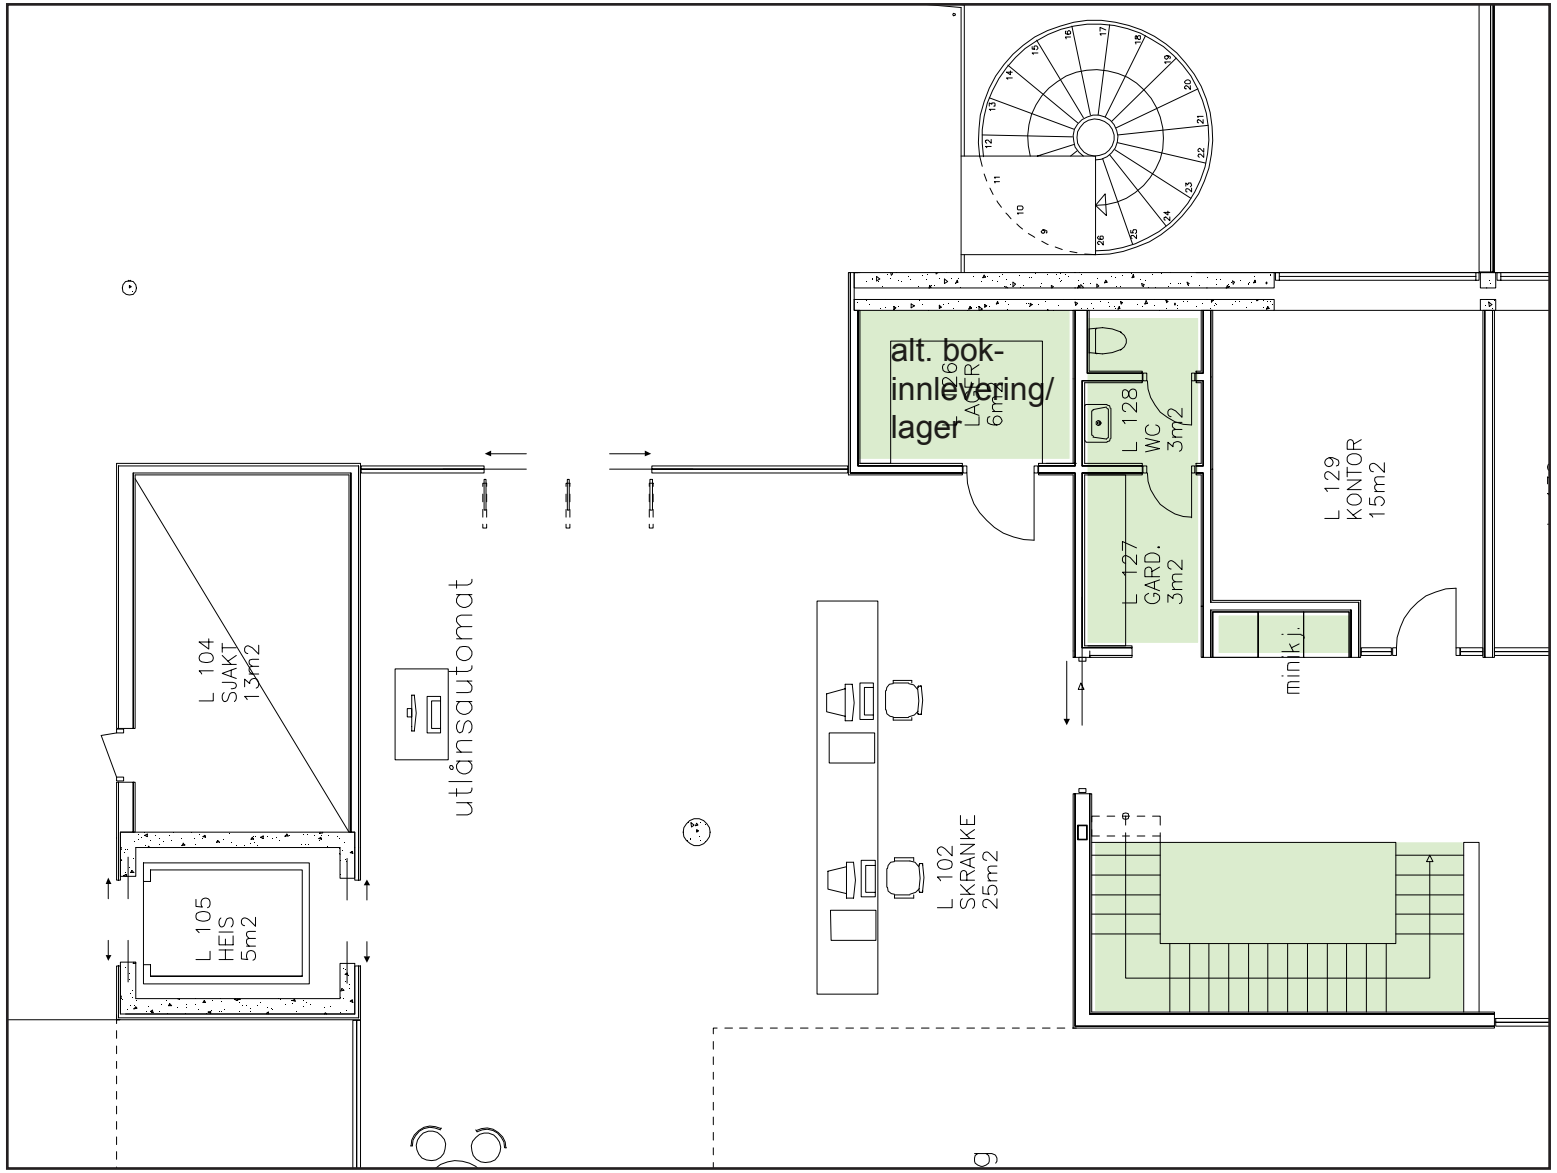

UTSNITT PLAN 1. ETG.
LÆRINGSSENTER
M 1:200 I A4