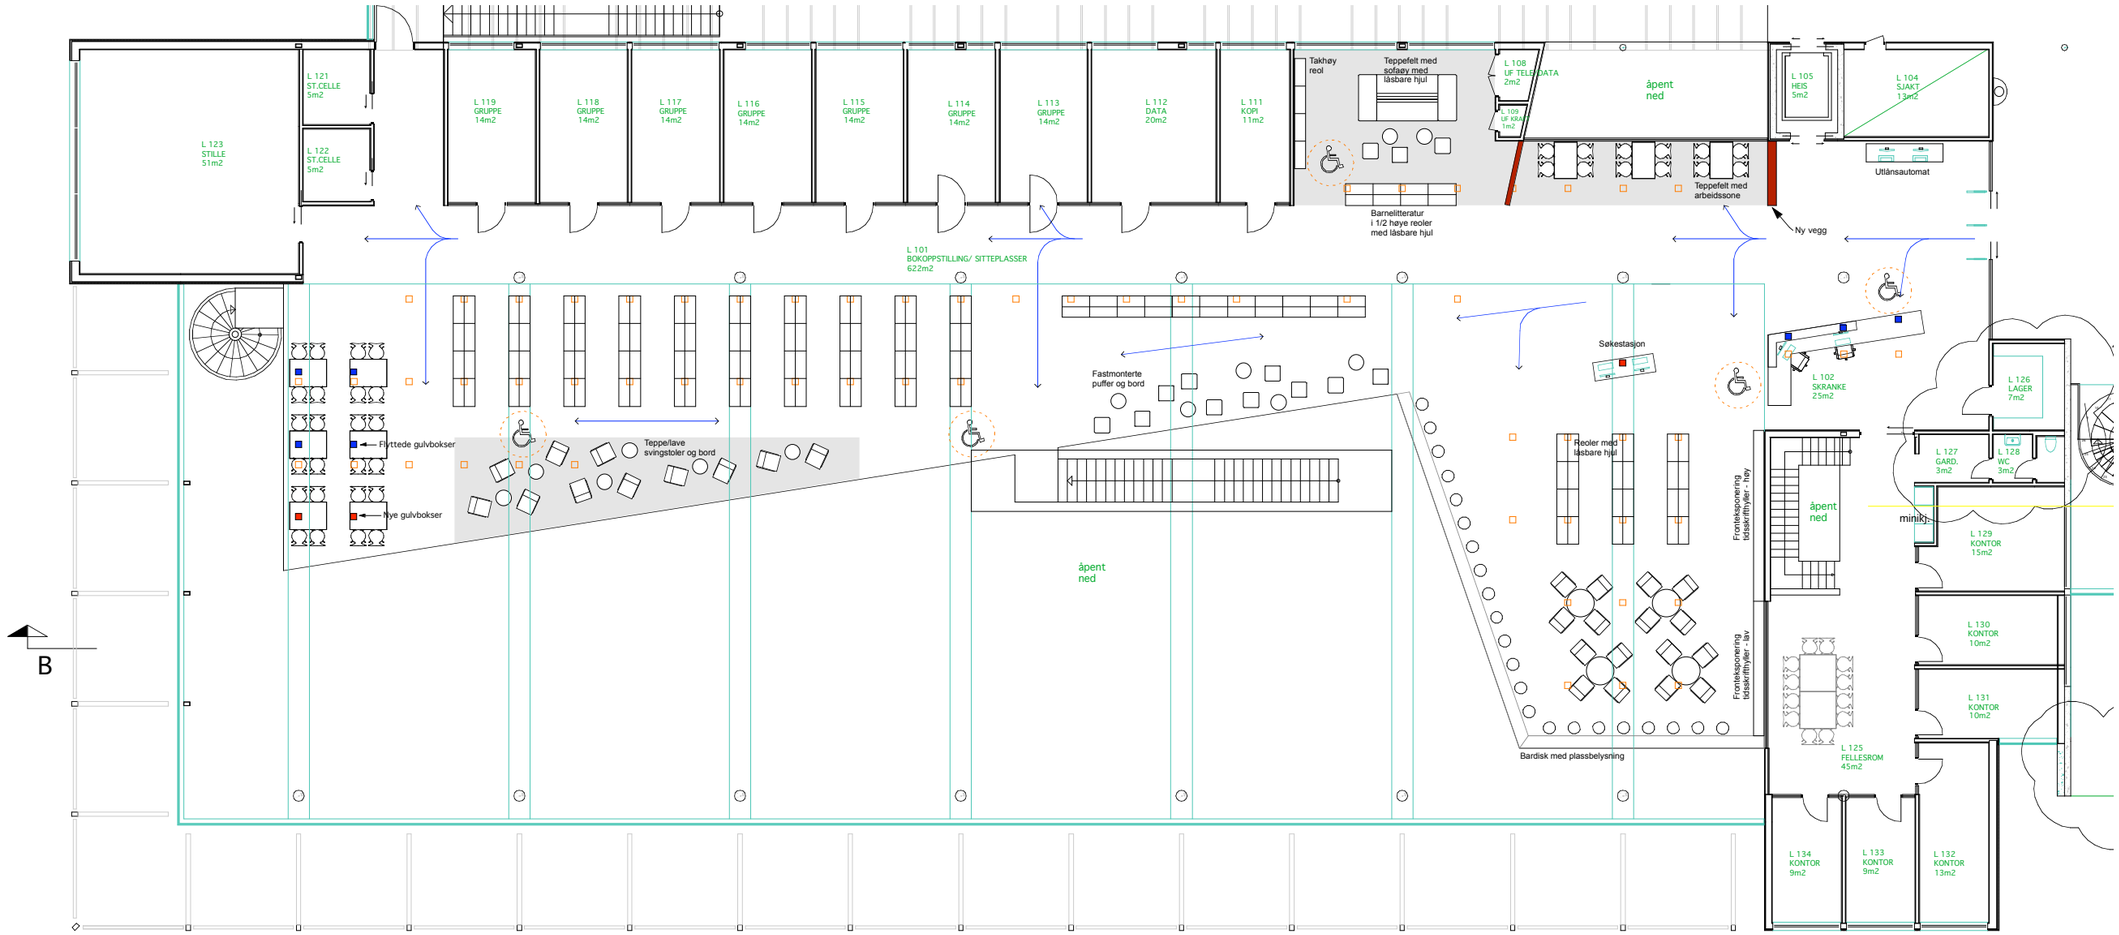


2678 - Bakkenteigen interiør
Plan 1:200
Læringssenteret, 1.et.
rev: 18.10.2006: GS

KRISTIANSEN & BERNHARDT
ARKITEKTUR . INTERIØR