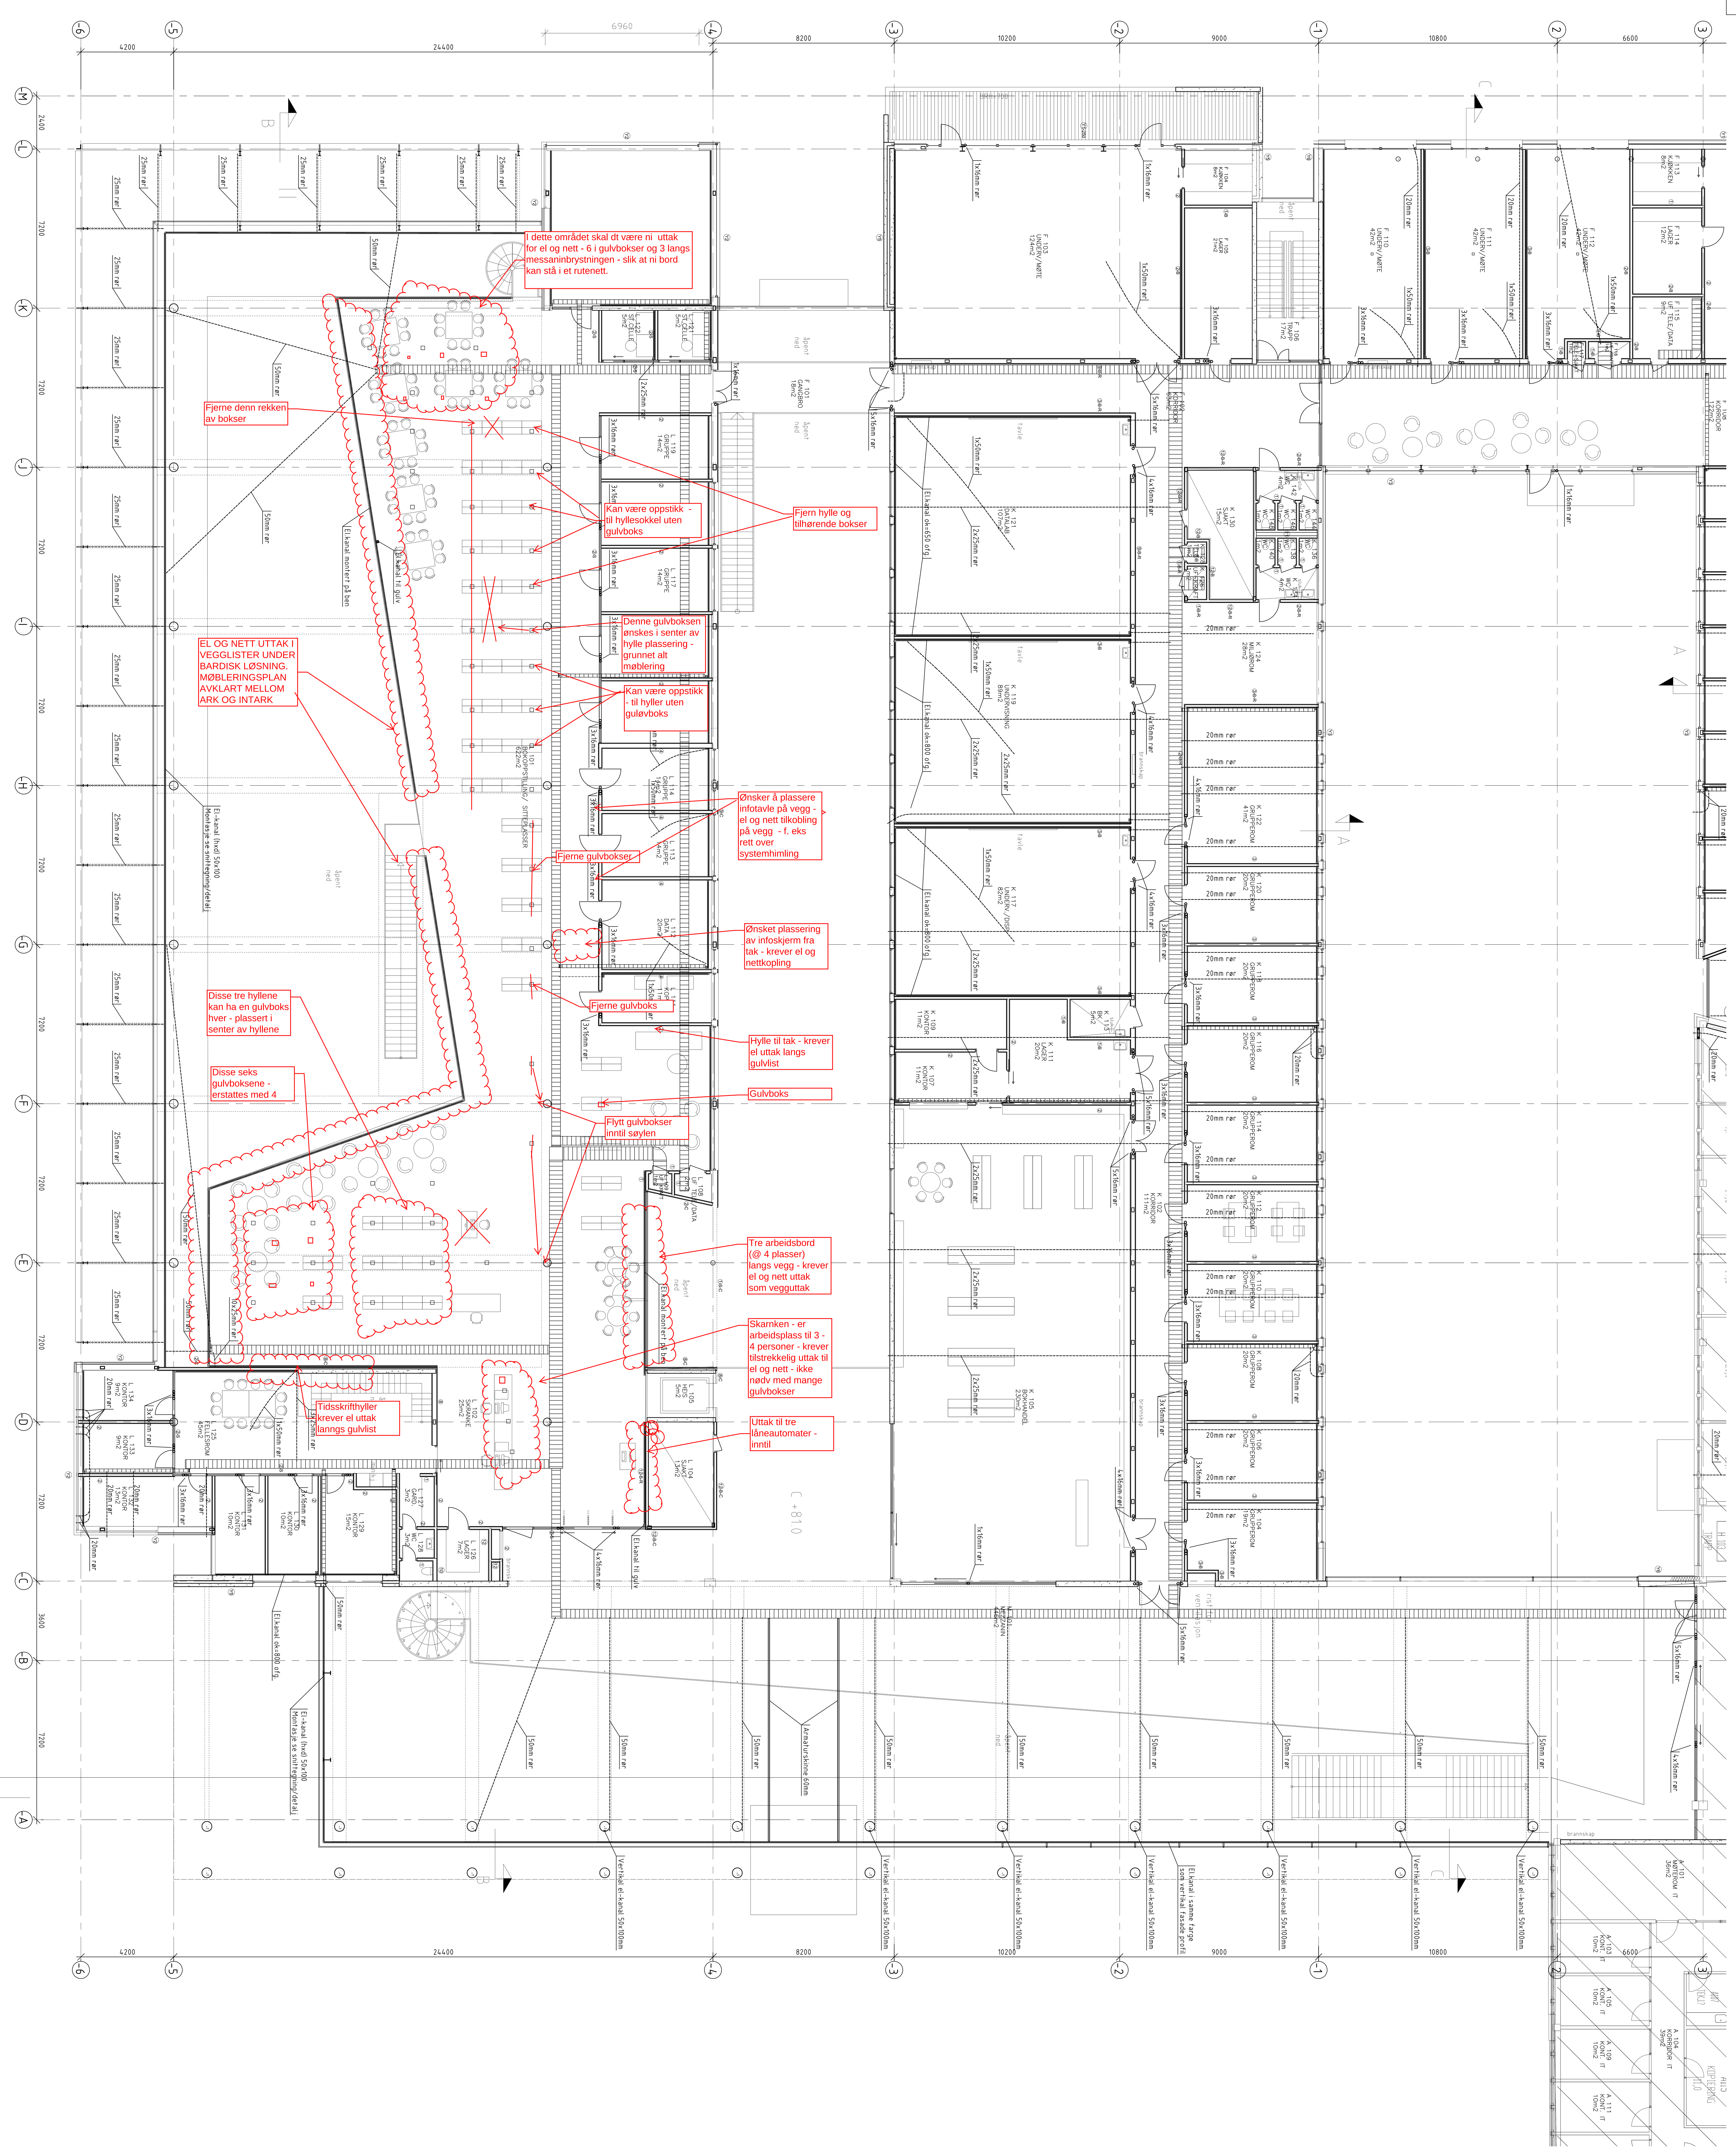


SB Tegningsnummer:
Kompleksnummer | Byggnummer | Fag | Etasje | Systemkode | Type tegn. | Løpenr. | Prosj.fase | Rev | Status

766 1871 E 01 411 20 101

Prosjektnr. for prosjekterende/rev.: 10399

Prosjekteringsgruppen:

BR: HØGSKOLEN I VESTFOLD, v/ BJØRN JAKOBSEN

ARK: ARKITEKTGRUPPEN LILLE FRØEN AS, v/ PÅL ANDRESEN

LARK: BJØRBEKK & LINDHEIM AS, v/ JON CHRISTIAN DANNEVIG

RIB: A. L. HØYER AS, v/ THOR DEMBERG

RIV: ERICHSEN & HORGEN AS v/ JAN FRIIS

RIE: ÅF-CONSULT AS, v/ HARALD LILLEVIK

RIBR: MULTICONSULT AS

RIAKU: MULTICONSULT AS

PGL: A. L. HØYER AS, v/ PETER PAASKE

Lokaliseringsfigur:

ANBUDSTEGNING

STATSBYGG

PROSJEKTNR. SB: 98032

Tittel:

HØGSKOLEN I VESTFOLD
SAMLOKALISERING
1. ETASJE, DEL 1
FØRINGSVEIER

Godkjent	HML
Kontroll prosjekt. Sign.	HML
Kontroll	HML
Filnavn	Fret-plan
Dato	22.01.08
Målestokk	1:100
Kontroll utførende Sign.	GEN
Kontroll	HML

766 1871 E 01 411 20 101 — 10399