
Interiørarkitektens møbleringsplan - men se annen tegning for uttak og plassering av bokser etc.

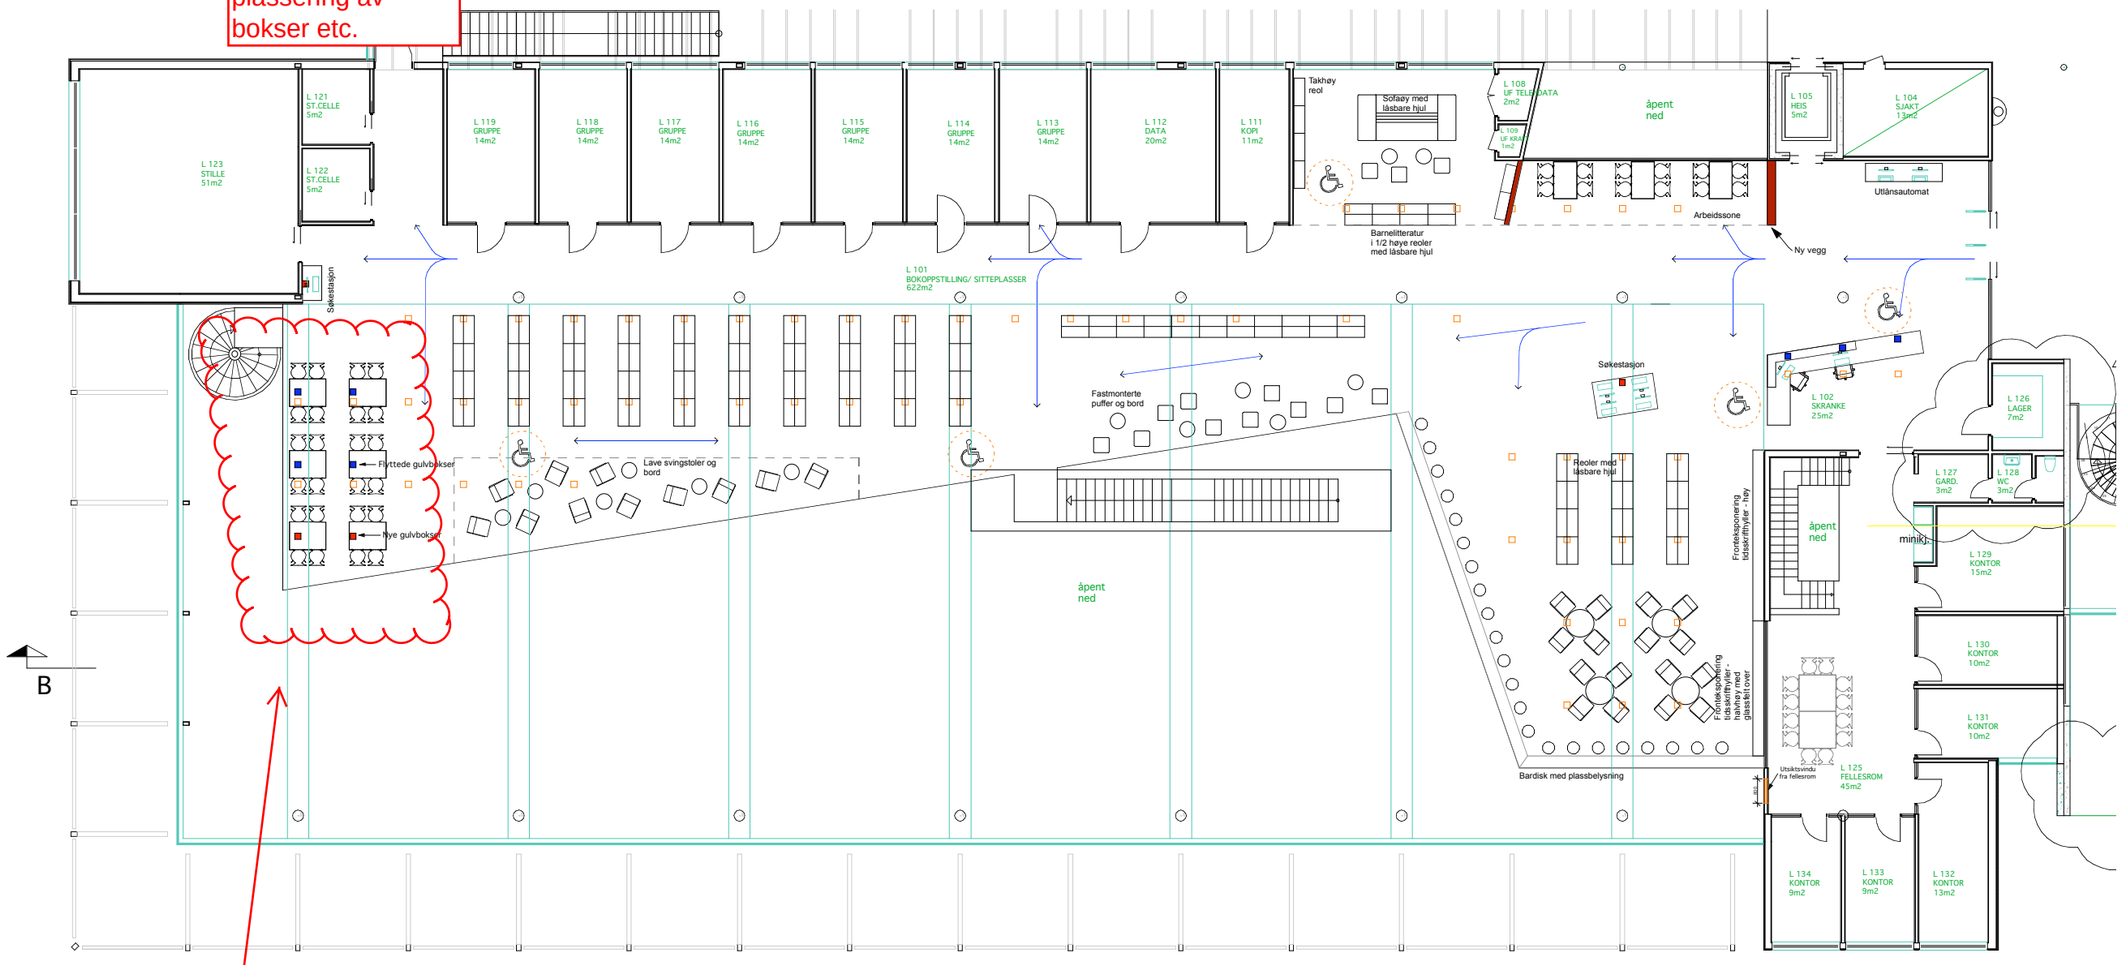

Se kommentar på din tegning - for plassering av uttak for 9 bord - som du ser er det ikke harmoni mellom IARK og ARK møbleringsplan - - i Dette området skal vi møblere med 9 bord - ta kontakt med IARK for presisering av mål etc.

2678 - Bakkenteigen interiør
Plan 1:200
Læringssenteret, 1.et.
rev: 24.10.2006: GS

KRISTIANSEN & BERNHARDT
ARKITEKTUR . INTERIØR