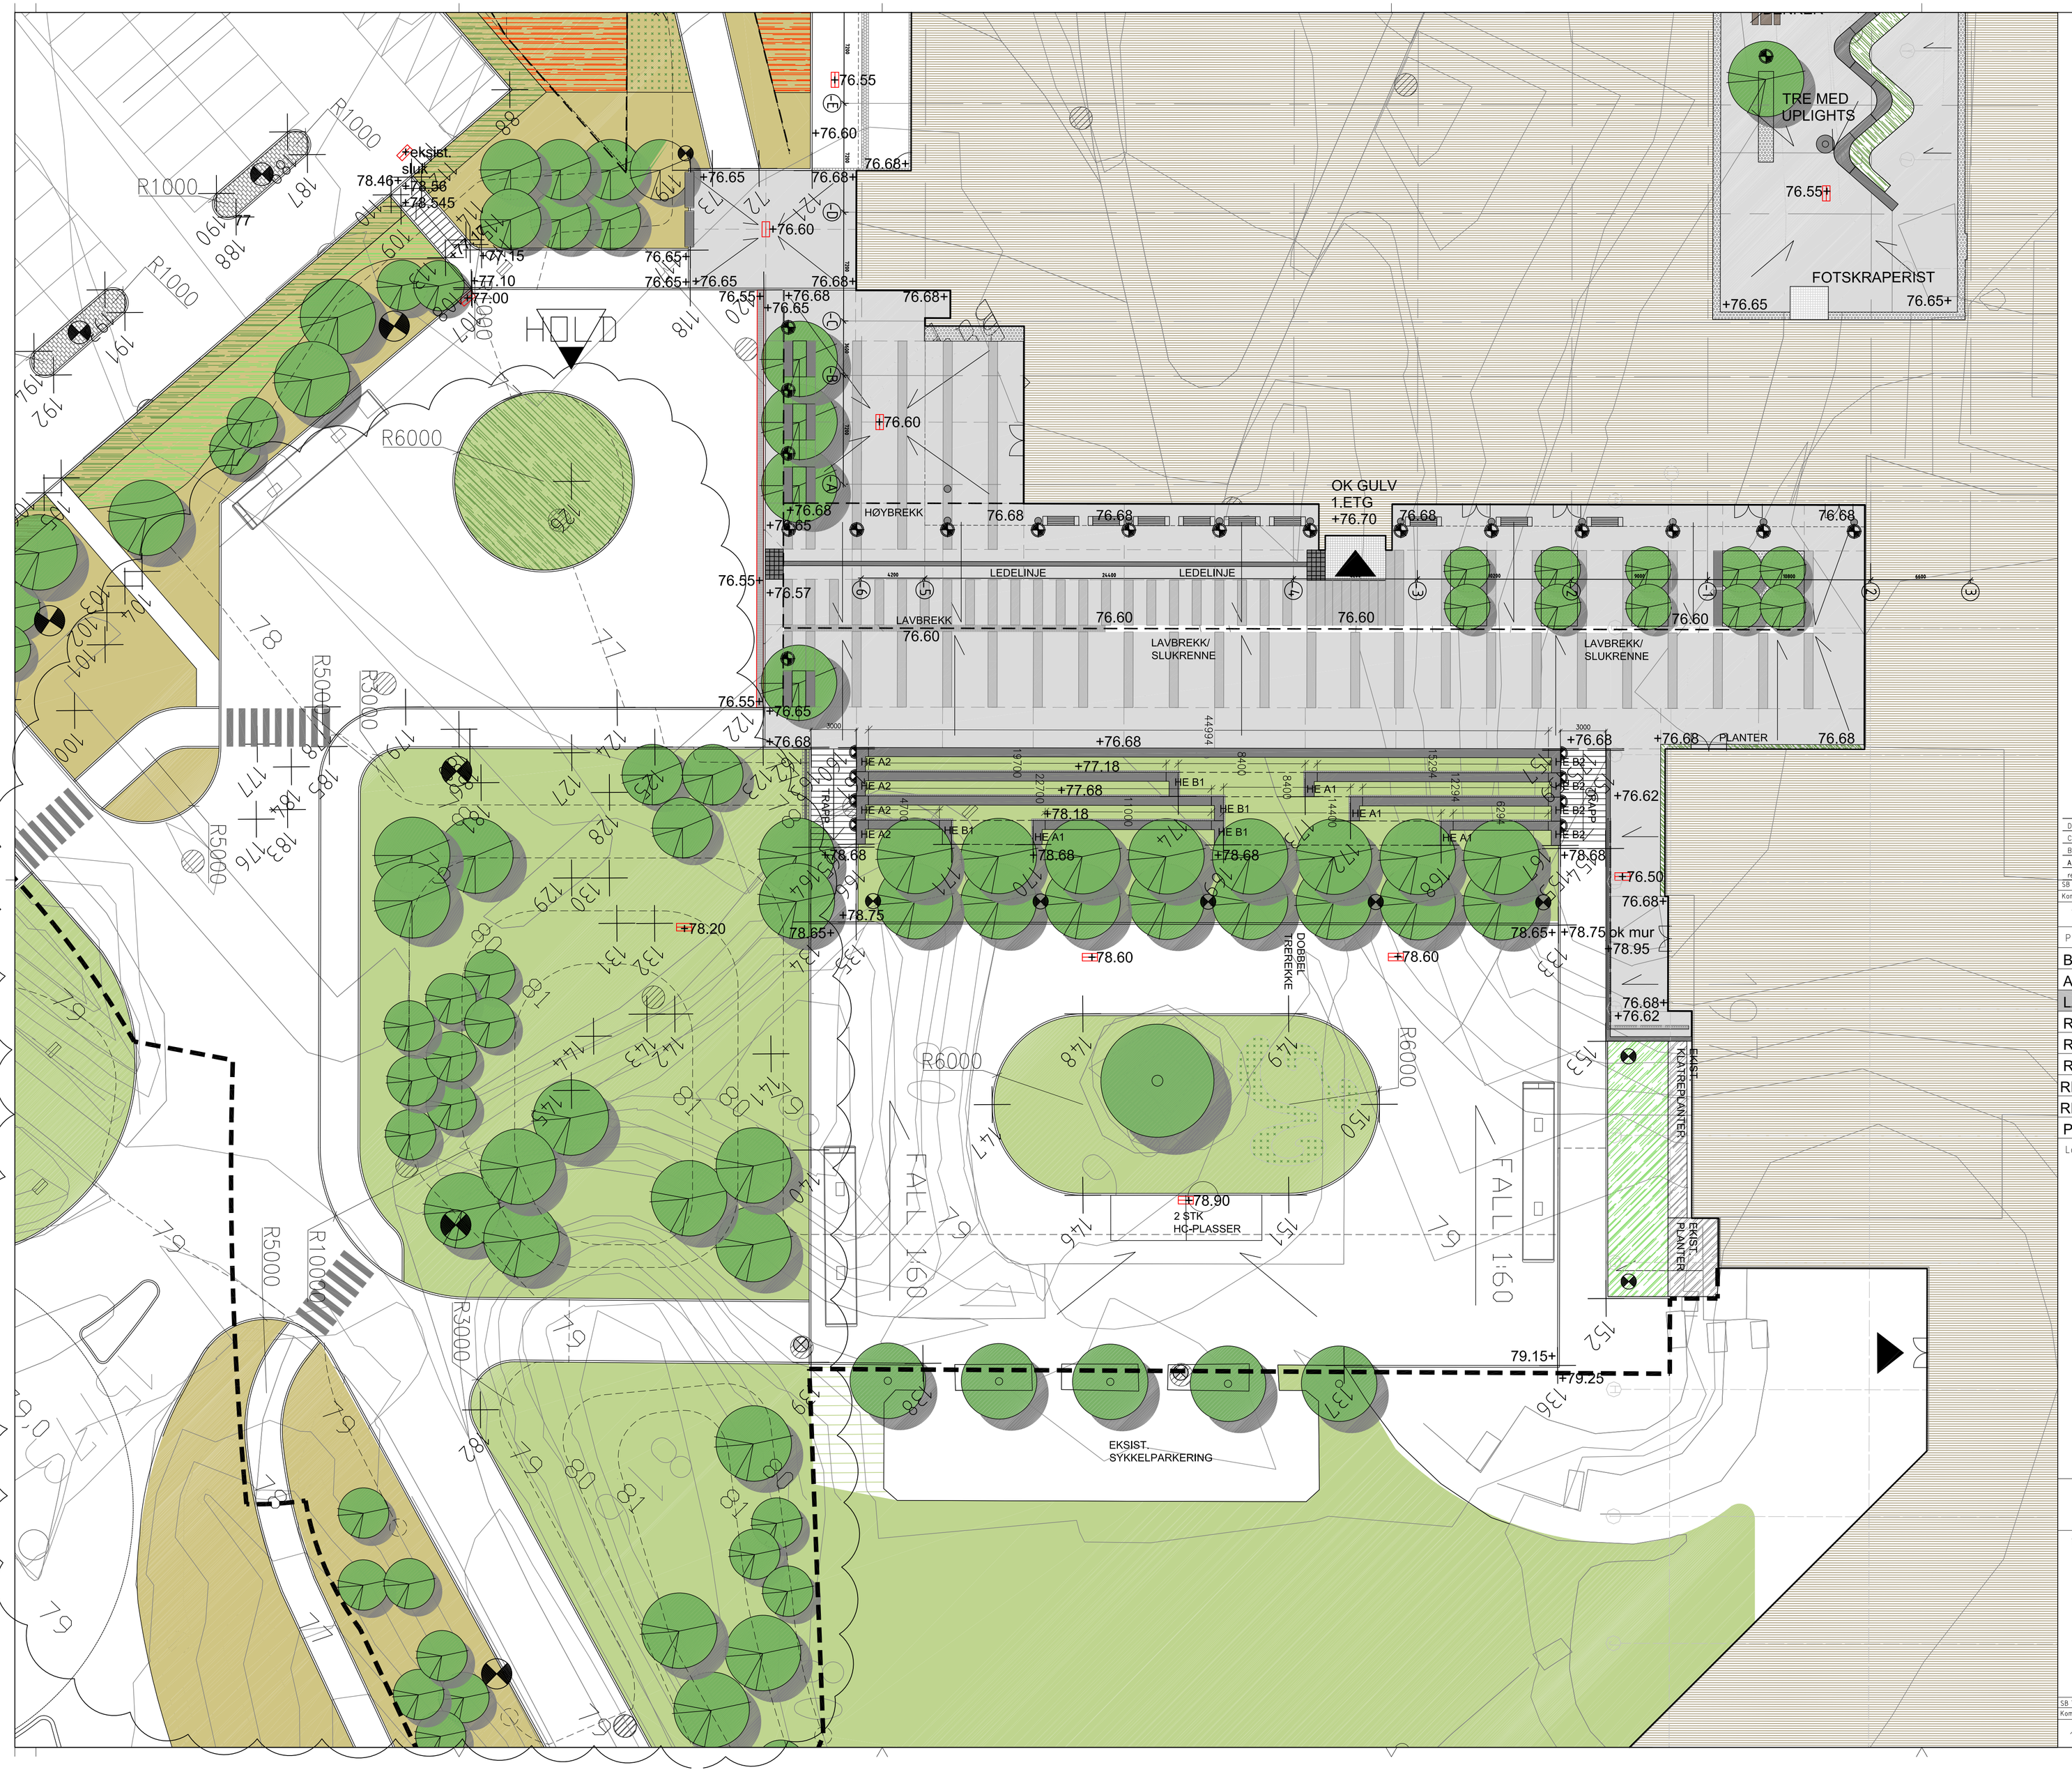


TEGNFØRKLARING

- EKSISTERENDE KOTER
- NYE KOTER
- EKSISTERENDE VEGETASJON
- NY VEGETASJON
- SLUK
- SITTEKANT
- BENK MED TREAVDEKNING
- POLERT BENK
- SØYLER
- TAKUTSPRING
- LEDELINJE
- GRESS
- ENG
- BETONG
- BETONG MED GRANITTSTRIPER
- STØRGATESTEIN
- NATURGRUS
- ELVESTEIN
- PLANTEFELT

D	Adkomstvei (NB! HOLD), div. justeringer	20.05.09	LLN
C	Justeringer forplass ov hensyn til ledelinjer/ snøsmelteanlegg	03.04.09	LLN
B	Anml. endret, div. supplerinjer og koordinatpunkter	22.10.08	LLN
A	Arbeidstegning	01.09.08	LLN
rev.	revisjonen gjelder	dato	sign


SB Tegningsnummer:

Kompleksnummer	Byggnummer	Fag	Etasje	Systemkode	Type tegn.	Løpenr.	Prosj.fase	Rev.	Status	Prosjektnr. for prosjekterende/rev.
108	1871	L	00	7	10	006	03	D		1160

Prosjekteringsgruppen:

BR:	HØGSKOLEN I VESTFOLD Pb 2243 POSTTERMINALEN, 3103 TØNSBERG, TLF: 33 03 10 00 FAX: 33 03 11 11
ARK:	ARKITEKTGRUPPEN LILLE FRØEN AS BYGDØY ALLÉ 5, 0257 OSLO, TLF: 22 55 89 10 FAX: 22 55 75 90
LARK:	BJØRBEKK & LINDHEIM AS SAUVEIEN 23A, 0458 OSLO, TLF: 22 04 04 60 FAX: 22 04 04 85
RIB:	A. L. HØYER AS HAMMERSBORG TORG 3, 0179 OSLO, TLF: 23 27 80 00 FAX: 23 27 80 01
RIV:	ERICHSEN & HORGEN AS PB. 4464 TORSHOV, TLF: 22 02 63 00 FAX: 22 02 63 90
RIE:	ÅF-CONSULT AS POSTBOKS 490 ØKERN, 0512 OSLO, TLF: 24 10 10 10 FAX: 22 10 10 11
RIBR:	MULTICONSULT AS BOKS 265, 0213 OSLO, TLF: 22 51 50 00 FAX: 22 51 50 01
RIAKU:	MULTICONSULT AS BOKS 1287, 3105 TØNSBERG, TLF: 33 74 40 30 FAX: 33 74 40 29
PGL:	A. L. HØYER AS HAMMERSBORG TORG 3, 0179 OSLO, TLF: 23 27 80 00 FAX: 23 27 80 01

Lokaliseringsfigur:

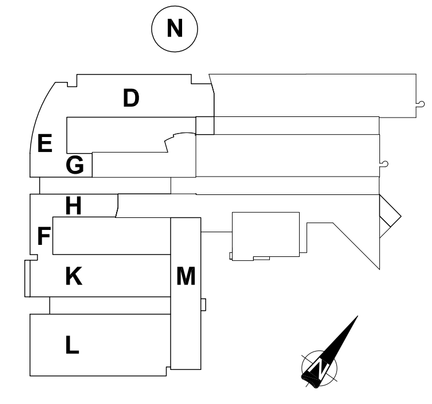

STATSBYGG

PROSJEKTNR. SB: 98032

Tittel:

HØGSKOLEN I VESTFOLD
SAMLOKALISERING
K201 - ARBEIDSTEGNING
FORPLASS

Godkjent	JCD
Kontroll prosjekt. Sign.	MBW
Kontroll	JCD
Filnavn	landskapsplan arbeidstegning 1103.dwg
Dato	29.01.07
Målestokk	1:200 (A1)
Kontroll utførende Sign.	
Kontroll	

SB Tegningsnummer:

Kompleksnummer	Byggnummer	Fag	Etasje	Systemkode	Type tegn.	Løpenr.	Prosj.fase	Rev.	Status	Prosjektnr. for prosjekterende/rev.
108	1871	L	00	7	10	006	03	D		1160